

ΕΦΗΜΕΡΙΣ ΤΗΣ ΚΥΒΕΡΝΗΣΕΩΣ
ΤΗΣ ΕΛΛΗΝΙΚΗΣ ΔΗΜΟΚΡΑΤΙΑΣ

ΑΘΗΝΑ 8 ΟΚΤΩΒΡΙΟΥ 1983 | ΤΕΥΧΟΣ ΤΕΤΑΡΤΟ | ΑΡΙΘΜΟΣ ΦΥΛΛΟΥ 486

ΑΠΑΛΛΟΤΡΙΩΣΕΙΣ

ΑΠΟΦΑΣΕΙΣ

Περί καθορισμού χειμερίου κύματος στη θέση «Λιβάρι» Βουρβουρούς Αγ. Νικολάου Χαλκιδικής και επανακαθορισμού τμήματος του σε ενιαία βάση.

Ο ΝΟΜΑΡΧΗΣ ΧΑΛΚΙΔΙΚΗΣ

Έχοντας υπόψη :

1. Τις διατάξεις του Ν. 3200/55 «περί διοικητικής αποκεντρώσεως» καθώς αυτές τροποποιήθηκαν και συμπληρώθηκαν μεταγενέστερα.

2. Τις διατάξεις του Α.Ν. 2344/40 «περί αιγιαλού και παραλίας».

3. Τις διατάξεις του άρθ. 74 του Π. Δ/τος 636/77 «περι διαρθρώσεως του Υπουργείου Οικονομικών και Οργανισμού των Υπηρεσιών του».

4. Τις διατάξεις του Ν. 719/77 «περί αντικαταστάσεως, τροποποιήσεως και συμπληρώσεως διατάξεών τινων της περι δημοσίων κτημάτων νομοθεσίας και άλλων τινών διατάξεων».

5. Την από 9-11-1982 έκθεση της από το άρθ. 74 του Π.Δ. 636/1977 προβλεπομένης επιτροπής καθορισμού της οριογραμμής αιγιαλού και παραλίας στην ανωτέρω περιοχή.

6. Το από Ιούνιο 1981 τοπογραφικό διάγραμμα κανονικά θεωρημένο την 15 Μαρτίου 1982 από τον Δ/ντή Δ/σεως Τεχνικών Υπηρεσιών Νομού Χαλκιδικής.

7. Την υπ'. αριθ. 9187.2/12/17-1-1983 σύμφωνη γνώμη του Αρχηγείου Ναυτικού, αποφασίζουμε :

Επικυρώνουμε την από 9-11-1982 έκθεση της επιτροπής καθορισμού των ορίων αιγιαλού παραλίας καθώς και το συνοδεύον αυτή τοπογραφικό διάγραμμα στη θέση «Λιβάρι» Βουρβουρούς Αγ. Νικολάου Χαλκιδικής, και αναθέτουμε τις περαιτέρω ενέργειες στον Οικον. Έφορο Πολυγύρου.

ΕΚΘΕΣΗ

Επιτροπής Καθορισμού των Ορίων του Αιγιαλού, άρθρο 74 Π.Δ. 636/77 και της αριθ. Πρωτ. Ο. 208/181/26-4-1982 κοινής απόφασης των Υπουργών Προεδρίας της Κυβερνήσεως και Οικονομικών.

Για τον καθορισμό το πρώτον και επανακαθορισμό (ενιαία) των ορίων αιγιαλού στην τοποθεσία «Λιβάρι» Βουρβουρούς της κτηματικής περιφερείας Κοινότητας Αγ. Νικολάου Χαλκιδικής, μπροστά από τις ιδιοκτησίες Ιορδάνη Παπάζογλου κ.λ.π. Ευαγ. Τσεκούρα, Αποστ. Κελιαράνου κ.λ.π.

Πολύγυρος, 9 Νοεμβρίου 1982, οι υπογεγραμμένοι :

1. Λυμπέρης Λυμπερόπουλος, Οικον. Έφορος Πολυγύρου Πρόεδρος.

2. Χρήστος Γρηγορόπουλος, αναπλ. Δ/ντή Τεχνικών Υπηρεσιών Ν. Χαλκιδικής ως μέλος.

3. Δημήτριος Θεοχαρίδης, αναπλ. Λιμενάρχου Θεσσαλονίκης ως μέλος, αποτελούντες την επιτροπή καθορισμού των ορίων αιγιαλού δυνάμει του υπ' αριθ. 74 του Π.Δ. 636/1977 και της αριθ. πρωτ. 126/8-1-1982 αποφάσεως του Νομάρχου Χαλκιδικής (παρ. 1 άρθ. 63 του Π.Δ. 636/77 που συγκλήθηκε ύστερα από την 3148/82 εντολή του Προέδρου της, κάναμε αυτοψία στην προαναφερομένη περιοχή την Τρίτη 13 Ιουλίου 1982.

Αφού πήραμε υπόψη :

1. Την διαταγή Π. 456/44/4-4-1981 του Υπουργείου Οικονομικών, με την οποία ζητείται ο καθορισμός των ορίων του αιγιαλού στην ανωτέρω περιοχή.

2. Το τοπογραφικό και υψομετρικό διάγραμμα που συντάχθηκε τον Ιούνιο 1981 (ταχυμετρική εργασία υπαίθρου), από τον Ευάγγελο Κόκκα Τοπογρ. Μηχανικό του Υπουργείου Οικονομικών, σε τέσσερες (4) πινακίδες με κλίμακα 1:500 και θεωρήθηκε την 15-3-1982 από τον Δ/ντή της Δ/νσεως Τεχνικών Υπηρεσιών του Υπουργείου Οικονομικών, όπως ορίζει το άρθρο 20 του Ν. 719/77.

3. Τις διατάξεις του Α.Ν. 2344/40 όπως τροποποιήθηκε και την σχετική Δικαστική και Διοικητική Νομολογία.

4. Την αντίληψη που σχηματίσθηκε από την επιτόπια επίσκεψη για το πλάτος της βρεχόμενης ζώνης της ξηράς και άλλων συναφών στοιχείων, δηλαδή :

α. Την μορφολογία της περιοχής που είναι σχεδόν πεδινή, χωρίς έντονες διακυμάνσεις της κλίσεως του εδάφους.

β. Την κατάσταση της ακτής στην οποία παρουσιάζονται σοβαρές ενδείξεις μπαζώματος περιμετρικά της ακτής της λιμνοθάλασσας.

γ. Την κατάσταση του θαλάσσιου χώρου που είναι ομαλή.

δ. Τις αεροφωτογραφίες που υποδείχτηκαν στην Επιτροπή μας από αρμόδιο υπάλληλο του Γ.Ε.Ν. που κλήθηκε να βοηθήσει το έργο της Επιτροπής με το αριθ. Πρωτ. 2271/14-5-82 έγγραφο του Οικον. Εφόρου Πολυγύρου.

ε. Τις επικρατούσες καιρικές συνθήκες της ποεριοχής.

στ. Τις υποδείξεις που έγιναν με το αριθ. Φ.187.2/523/27-9-1982 έγγραφο του Γ.Ε.Ν.

ζ. Την ομόφωνη γνώμη της Επιτροπής για επαναχαθορισμό των οριογραμμών αιγιαλού-παραλίας, στο τμήμα το περικλειόμενο από τη γραμμή ΑΒΓΔ (πινακ. 2 και 3) του συνημμένου διαγράμματος, δεδομένου ότι κατά το παρελθόν εσφαλμένα καθορίσθηκαν οι σχετικές οριογραμμές και εκδόθηκε, χωρίς να δημοσιευθεί στην Εφημερίδα της Κυβερνήσεως, η αριθ. 4511/1980 απόφαση του Νομάρχη Χαλκιδικής, αποφασίζει :

1. Καθορίζει στο παραπάνω τοπογραφικό διάγραμμα και επαναχαθορίζει :

α. Την οριογραμμή του αιγιαλού με κόκκινη συνεχή-πολυγωνική γραμμή 1, 2, 3,.....48, 49.

β. Την οριογραμμή της παραλίας με συνεχή κίτρινη πολυγωνική γραμμή 1', 2', 3',.....49', 50'.

2. Αποφαίνεται ότι υφίσταται παλιός αιγιαλός και καθορίζει αυτόν με συνεχή κυανή πολυγωνική γραμμή 1'', 2'',.. 19'', 20''.

3. Η εξασφάλιση των κορυφών των πολυγωνικών γραμμών είναι δυνατή με τις συντεταγμένες του τριγωνομετρικού δικτύου (υφίσταται πίνακας συντ/νων κολωνών εξαρτήσεων στο τοπογρ. διάγραμμα).


4. Εξαιρεί από τη ζώνη της παραλίας τα κτίσματα που υπάρχουν σ' αυτήν (οικοδομές ή τμήματά τους), γι' αυτό και περιγράφει αυτά στο διάγραμμα με κίτρινη γραμμή.

Ο Πρόεδρος
Λ. ΛΥΜΠΕΡΟΠΟΥΛΟΣ

Τα μέλη
ΧΡ. ΓΡΗΓΟΡΟΠΟΥΛΟΣ
ΔΗΜ. ΘΕΟΧΑΡΙΔΗΣ


Πολύγυρος 2 Φεβρουαρίου 1983

Ο Νομάρχης
ΠΑΝΑΓ. ΜΑΥΡΙΔΗΣ

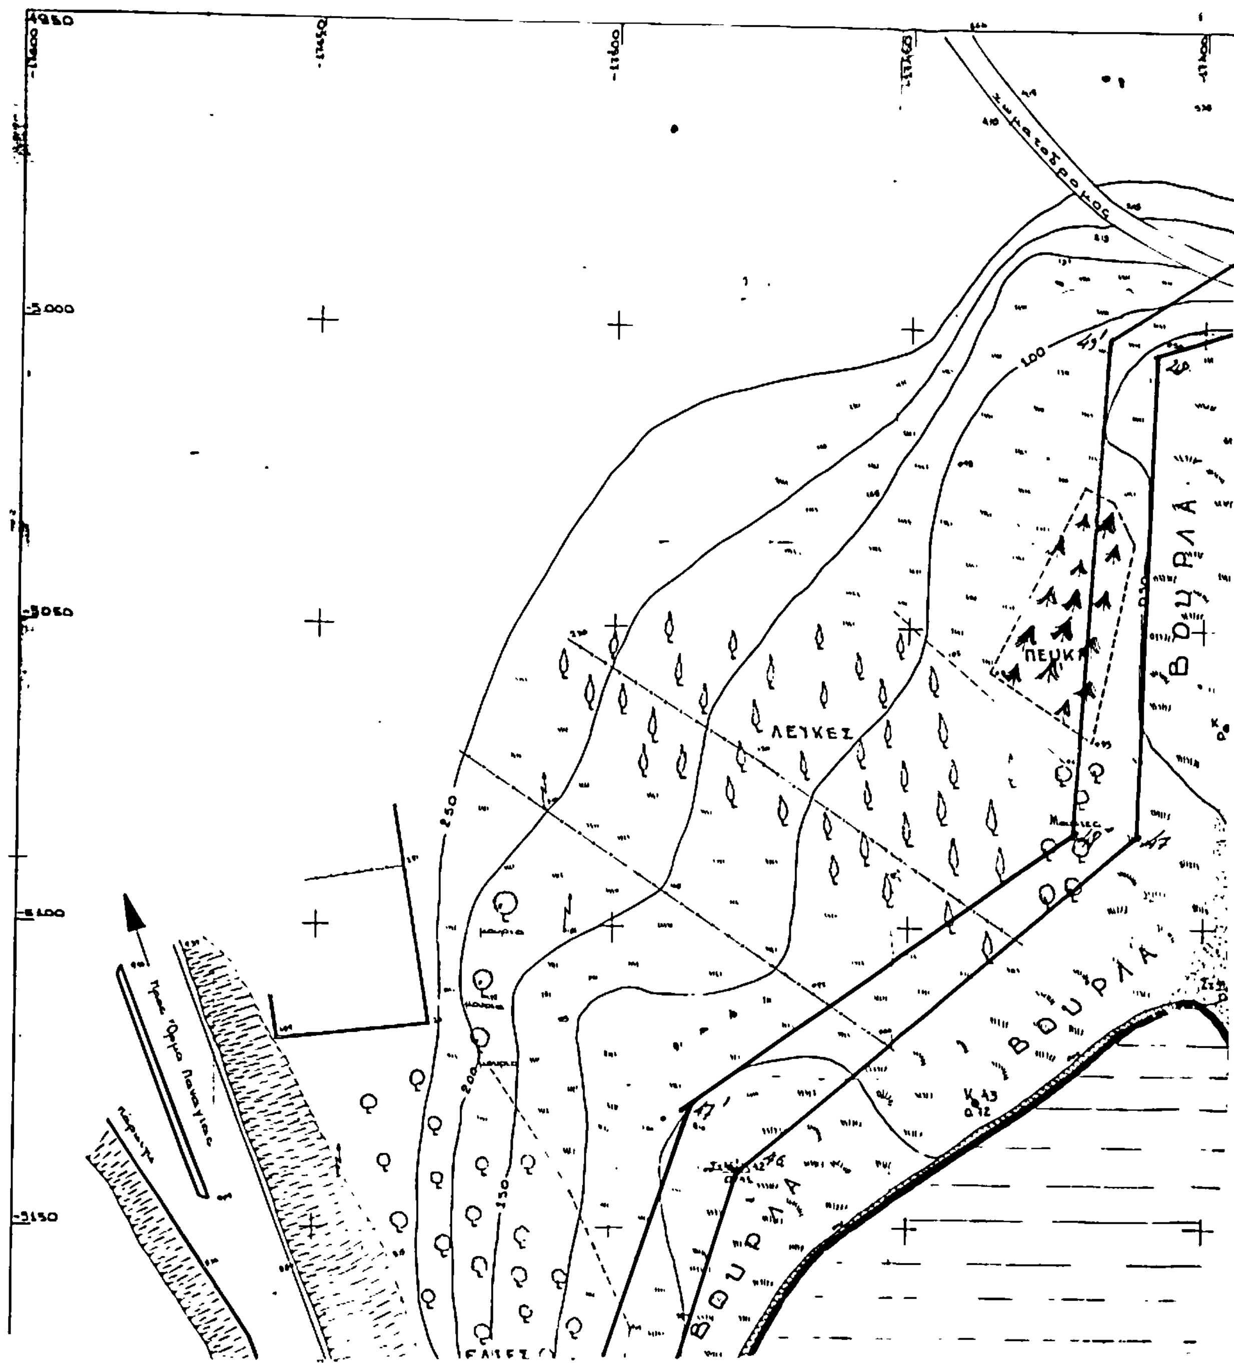

ΛΕΥΚΕΣ
ΠΕΥΚΑ
ΒΟΥΡΛΑ
ΕΛΙΕΣ

Λόφος

ΠΕΥΚΑ

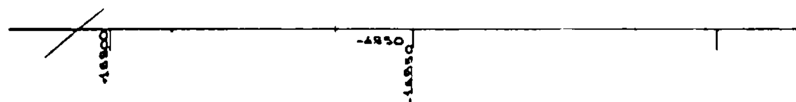

Διάταξη Πινακίδων

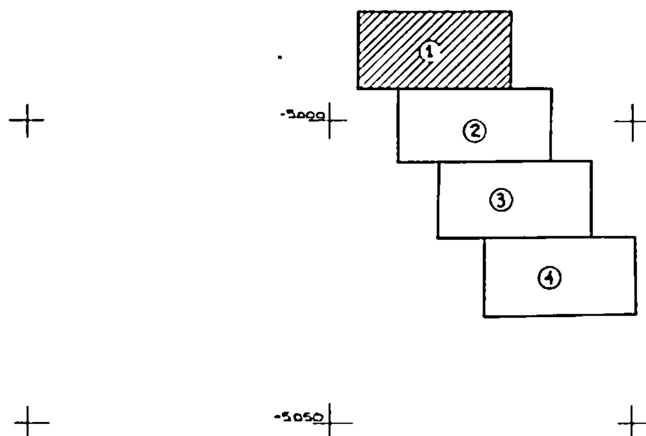

-5050

Υπόμνημα

1 – Τό Τοπογραφικό Διάγραμμα αὐτό συντάχθηκε γιά τήν χάραξη τοῦ αἰγιαλοῦ καί τῆς παραλίας

2 – Συντάχθηκε βάσει τῆς Διαταγῆς Π 456/44/4-4-1981 τοῦ Ὑπουργείου Οἰκονομικῶν

3 – Ἡ ἐργασία ὑπαίθρου ἔγινε ταχυμετρικά κατά τόν μῆνα Ἰούνιο 1981


4 – Ὡς ±000 ἐλήφθη ἡ μέση στάθμη τῆς θάλασσας κατά τήν ἐποχή ἐκείνη.

-5100 5 – Κατά μῆκος τῆς παραλίας τοποθετήθηκαν κολῶνες ἐξαρτήσεως ἀριθμημένες κυκλικῆς διατομῆς Φ 12

6.– Οἱ συντεταγμένες εἶναι τοῦ κρατικοῦ δικτύου τῆς ΓΥΣ σέ κέντρο φύλλου φ=+40°15′ λ=+0°15′


7. Το παρόν συνοδεύει την από 9-11-1982 [illegible] επιτροπής καθορισμού των ορίων αιγιαλού (αρθ.74 Π.Δ. 636/77)




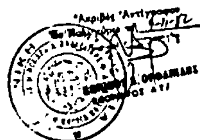

-5150 Πίνακας Συντεταγμένων Κολωνῶν καί Ἐξαρτήσεων

α/α	Χ	Ψ	α/α	Χ	Ψ
Ξτ44 Κ°39	-17373.98	-5393 25	Ξτ35 Κ°22	-16891.32	-5355 24
Ξτ45 Κ°40	-17422.98	-5293 77	Κ23	-16878 90	-5297 50
Κ41	-17492 70	-5185 90	Κ24	-16878 40	-6253.40
Ξτ46 Κ°42	-17478.68	-5140.58	Ξτ34 Κ°26	-16820.06	-5255.09

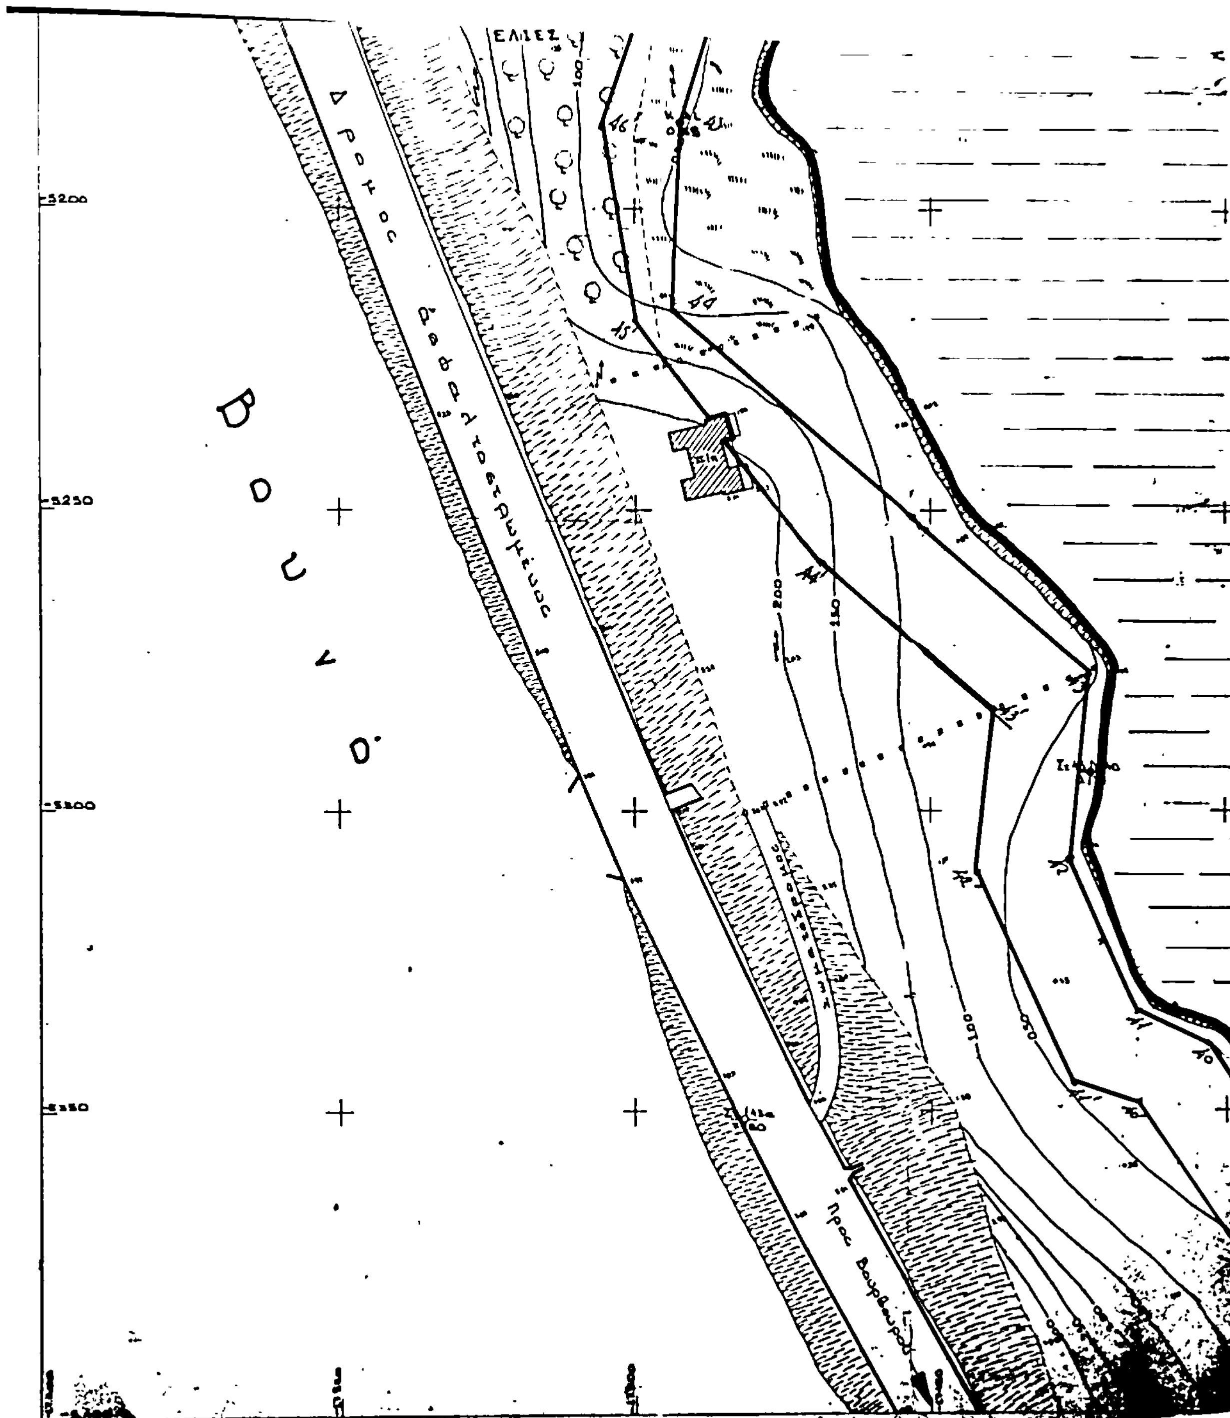
ΕΛΙΕΣ
Δρομος
Βουνό
Προς Βουρβουρου

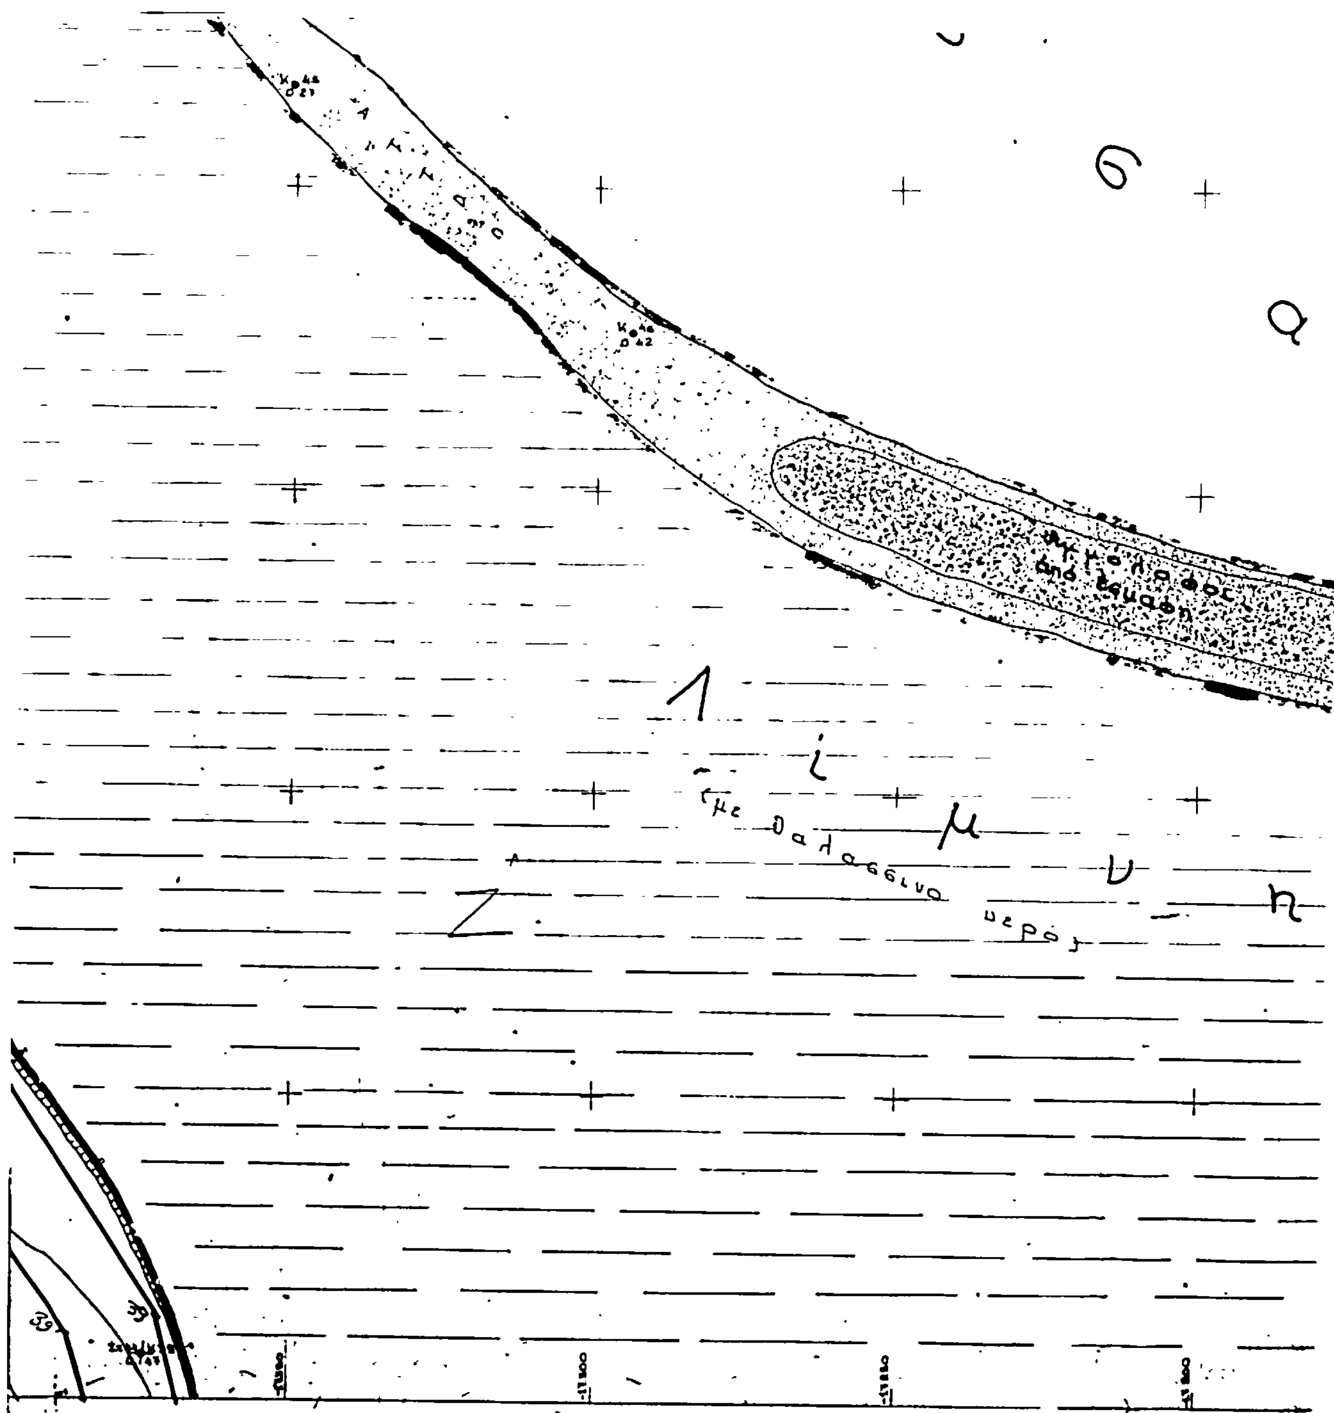
Λ i μ ν η
με θαλασσινο νερο
Ζ

Στομιο Τεχνικο
Εισοδου και Εξοδου Νερου

Ú43	-17438.20	-5129.50	Ú26	-16976.00	-5266.70
Στ47 Ú44	-17395.40	-5109.60	Ú27	-16966.00	-5318.10
Ú45	-17351.00	-5183.50	Στ33 Ú28	-16972.30	-5378.39
Ú46	-17294.40	-5224.00			
Ú47	-17396.00	-5066.00			
Ú48	-17376.60	-4999.25			

Απόσπασμα Χάρτου ΓΥΣ 1:50000

ΞΗΡΟΣ

Υγρό Έδαφος Αμμώδες

ΠΕΥΚΑ

ΥΠΟΥΡΓΕΙΟ ΟΙΚΟΝΟΜΙΚΩΝ
ΔΙΕΥΘΥΝΣΗ ΤΕΧΝΙΚΩΝ ΥΠΗΡΕΣΙΩΝ
ΤΜΗΜΑ Α'


ΤΟΠΟΓΡΑΦΙΚΟ ΔΙΑΓΡΑΜΜΑ
ΚΛΙΜΑΚΑ 1:500


Σύνολο φύλλων 4
Αρ. φύλλου 1

ΝΟΜΟΣ: ΧΑΛΚΙΔΙΚΗΣ
ΘΕΣΗ: ΛΙΒΑΡΙ (ΒΟΥΡ ΒΟΥΡΟΥ)
ΑΡΜΟΔ. ΟΙΚ. ΕΦΟΡΙΑ: ΠΟΛΥΓΥΡΟΥ
ΑΡΙΘ. Δ/ΓΗΣ ΥΠ. ΟΙΚΟΝΟΜΙΚΩΝ: Π. 456/44/4-4-1981
ΑΡΙΘ ΠΡΩΤΟΚΟΛΛΟΥ:

ΕΘΕΩΡΗΘΗ	ΕΘΕΩΡΗΘΗ			
Αθήναι 15/3/82	Αθήναι 11/3/82	Αθήναι Φεβρουάριος 1982		Αθήναι 22-2-82
Ο Διευθυντής	Ο Προϊστάμενος	Οι Συντάξαντες		Η Σχεδιάστρια
Γ. ΚΟΚΚΑΣ Πολ. Μηχ. επί 2ω	ΓΡ. ΞΗΡΟΓΙΑΝΝΗΣ Τοπ. Μηχ. επί 2ω	ΕΥΑΓ. ΚΟΚΚΑΣ Τοπ/φος Μηχ.	Γ. ΜΠΟΥΡΝΟΤΣ Εκτιμητής	Ρ. ΓΑΛΙΑΤΣΑΤΟΥ Εργ. Σχεδ.

ΔΙΑΤΑΞΗ ΠΙΝΑΚΙΔΩΝ

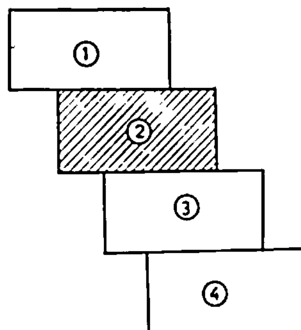

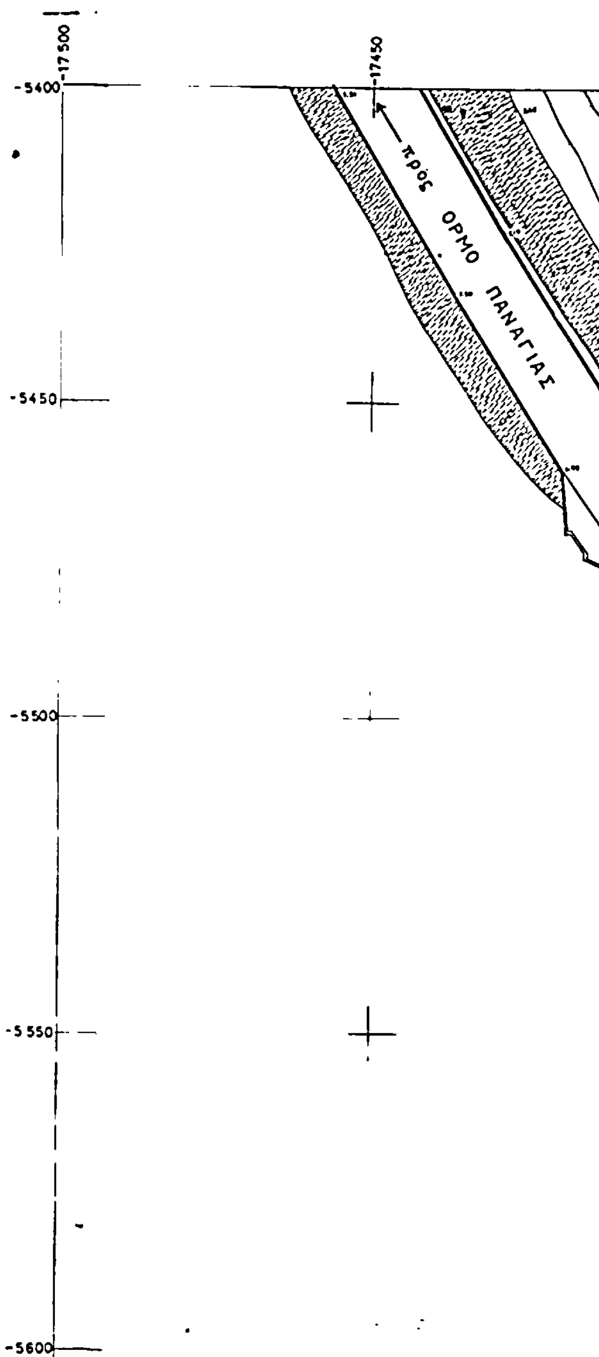

ΥΠΟΜΝΗΜΑ

1_ Τό Τοπογραφικό Διάγραμμα αύτο συντάχθηκε γιά τήν χαραξη τοῦ αιγιαλοῦ καί τῆς παραλιας

2_ Συντάχθηκε βάσει τῆς Διαταγῆς Π 456/44/4-4-1981 τοῦ Υπουργειου Οἰκονομικῶν

3_ Η ἐργασια ὑπαίθρου ἔγινε ταχυμετρικά κατά τόν μῆνα Ἰούλιο 1981


4_ Ὡς ±0.00 ἐλήφθη ἡ μέση στάθμη τῆς θάλασσας κατά τήν ἐποχή ἐκείνη

5_ Κατά μῆκος τῆς παραλίας τοποθετήθηκαν κολῶνες ἐξαρτήσεως άριθμημένες κυκλικῆς διατομῆς Φ 12

6_ Οἱ συντεταγμένες εἶναι τοῦ κρατικοῦ δικτύου τῆς Γ Υ Σ σε κέντρο φύλλου φ = + 40° 15΄, λ = + 0° 15΄

7. *Το παρόν συνοδεύει την από 9-11-1982 έκθεση της επιτροπής καθορισμού των ορίων αιγιαλού (αρθ. 74 Π.Δ. 636/77)*



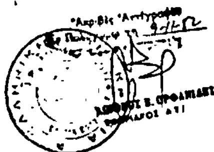

ΠΙΝΑΚΑΣ ΣΥΝΤ/ΓΜΕΝΩΝ ΚΟΛΩΝΩΝ ΕΞΑΡΤΗΣΕΩΣ

α/α	Χ	Ψ	α/α	Χ	Ψ
Κ 38	- 17 345,00	- 5 480,50			
Σ 39 Κ 13	- 16 822,75	- 5 779,07	Κ 21	- 16 897,40	- 5 400,40
Κ 14	- 16 839,00	- 5 734,90	Κ 29	- 16 971,50	- 5 432,00
Σ 38 Κ 15	- 16 853,71	- 5 689,16	Σ 32 Κ 30	- 16 965,08	- 5 477,84
Κ 16	- 16 867,50	- 5 642,10	Κ 31	- 16 961,20	- 5 538,40
Σ 37 Κ 17	- 16 878,13	- 5 597,75	Σ 31 Κ 32	- 16 950,09	- 5 591,00
Κ 18	- 16 887,40	- 5 546,70	Κ 33	- 16 937,70	- 5 640,70
Σ 36 Κ 19	- 16 892,82	- 5 494,40	Σ 30 Κ 34	- 16 921,29	- 5 690,96
Κ 20	- 16 898,40	- 5 451,00	Κ 35	- 16 914,25	- 5 742,50

-17400 -17350 -17300 β' -17250 -17200

Λ

μ έ


ἀσφαλτοστρωμέν

Β

Ο

Στ. 42


17150
17100
17050
17000
Γ΄
29
Σε. 32
ί μ ν η
ἁ λ μ υ ρ ὁ ν ε ρ ό

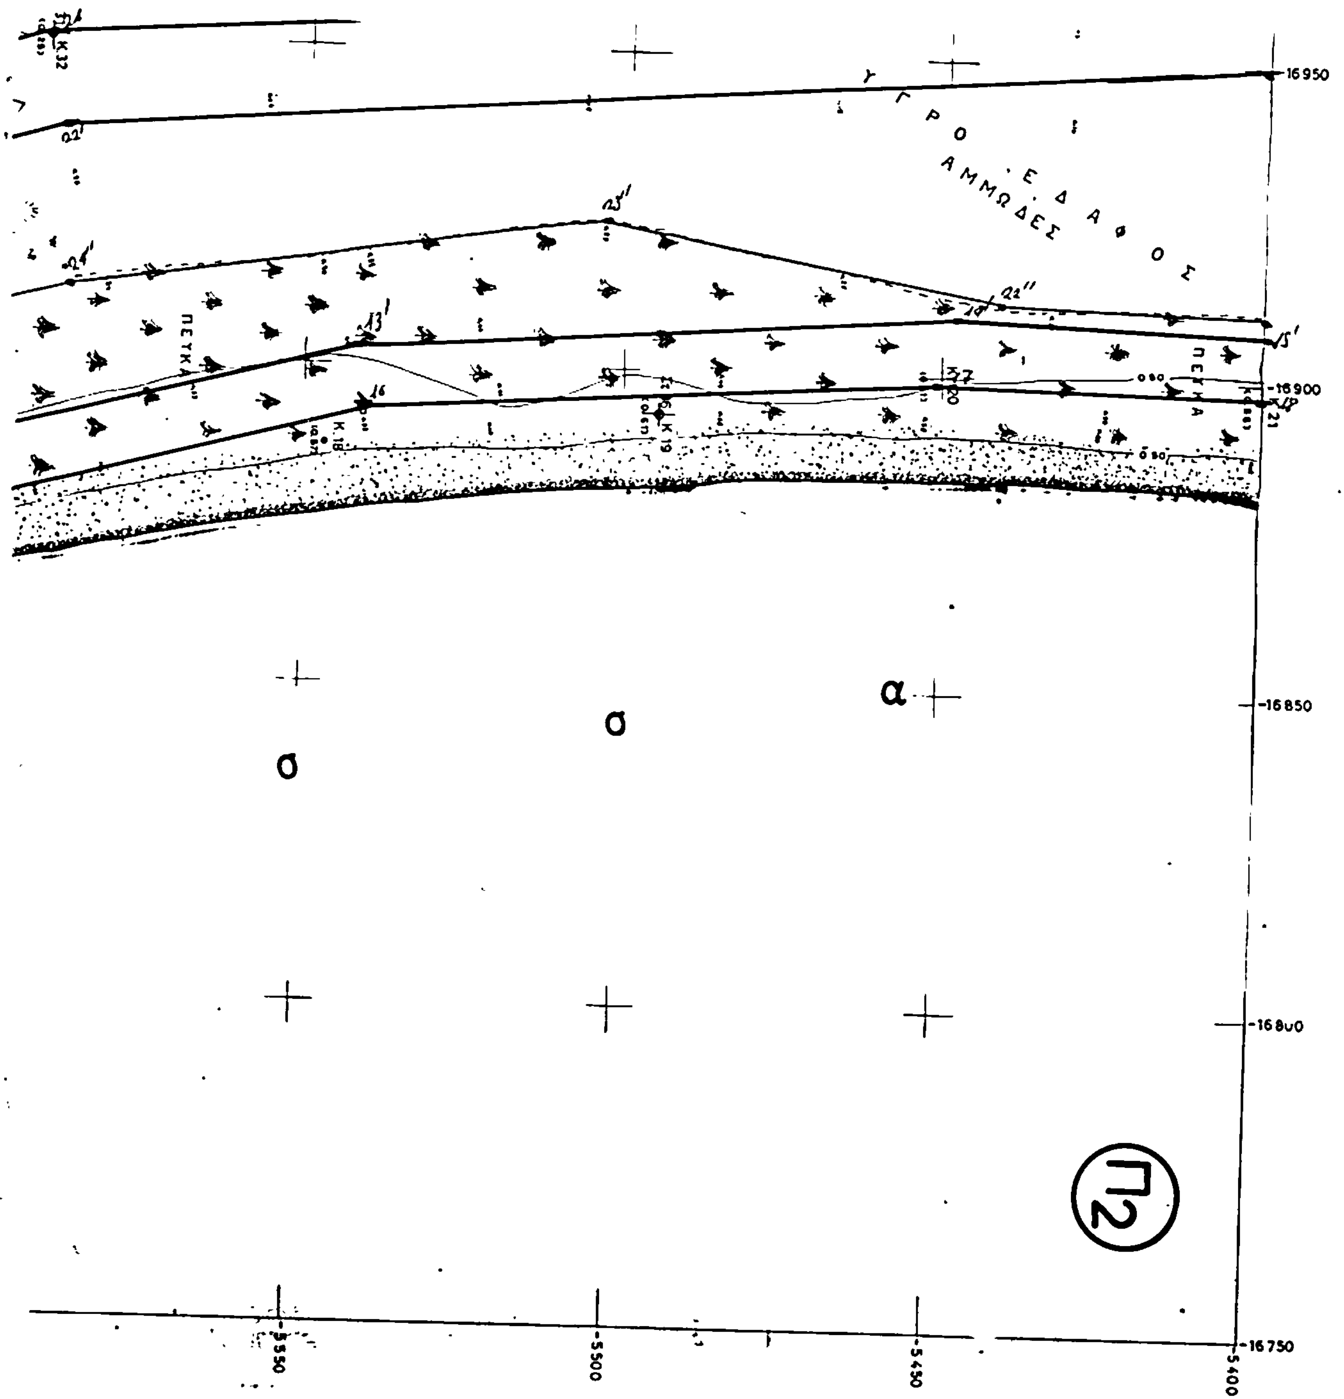

ΥΓΡΟ ΕΔΑΦΟΣ ΑΜΜΩΔΕΣ
ΠΕΥΚΑ
ΠΕΥΚΑ
α
σ
σ
16950
16900
16850
16800
16750
5550
5500
5450
5400
Π2

ΑΠΟΣΠΑΣΜΑ ΧΑΡΤΟΥ Γ Υ Σ 1:50.000

Η ΕΠΙΤΡΟΠΗ

1 ΤΥΣ

2 ΤΥΣ

3 Τ.ΥΣ

- Με κόκκινο χρώμα σημειώνεται ή έκταση που άποτυπώθηκε

ΥΠΟΥΡΓΕΙΟ ΟΙΚΟΝΟΜΙΚΩΝ
ΔΙΕΥΘΥΝΣΗ ΤΕΧΝΙΚΩΝ ΥΠΗΡΕΣΙΩΝ
ΤΜΗΜΑ Α.


ΤΟΠΟΓΡΑΦΙΚΟ ΔΙΑΓΡΑΜΜΑ
ΚΛΙΜΑΚΑ 1:500


Σύνολο φύλλων 4
Άρ. φύλλου 2

ΝΟΜΟΣ: ΧΑΛΚΙΔΙΚΗΣ
ΘΕΣΗ: ΛΙΒΑΡΙ (ΒΟΥΡΒΟΥΡΟΥ)
ΑΡΜΟΔ. ΟΙΚ. ΕΦΟΡΙΑ: ΠΟΛΥΓΥΡΟΥ
ΑΡΙΘ. Δ/ΓΗΣ ΥΠ. ΟΙΚΟΝΟΜΙΚΩΝ: Π. 456/44/4-4-1981
ΑΡΙΘ. ΠΡΩΤΟΚΟΛΛΟΥ:


ΕΘΕΩΡΗΘΗ	ΕΘΕΩΡΗΘΗ	Άθήναι Φεβρουάριος 1982		Άθηναι 17-2-82
Άθηναι 15/3/82	Άθηναι			
Ο Διευθυντής	Ο Προϊστάμενος	Οί Συντάξαντες		Η Σχεδιάστρια
Γ. ΚΟΚΚΑΣ Πολ. Μηχ. Έπί 2ω	Γ. ΞΗΡΟΓΙΑΝΝΗΣ Τοπ. Μηχ. Έπί 2ω	ΕΥΑΓ. ΚΟΚΚΑΣ Τοπ/φος Μηχ.	Γ. ΜΠΟΥΡΝΟΥΣ Έργοδηγός	Μ. ΠΑΤΛΑΚΗ

-5650
-5700
5750
-5800
-17500
-17450

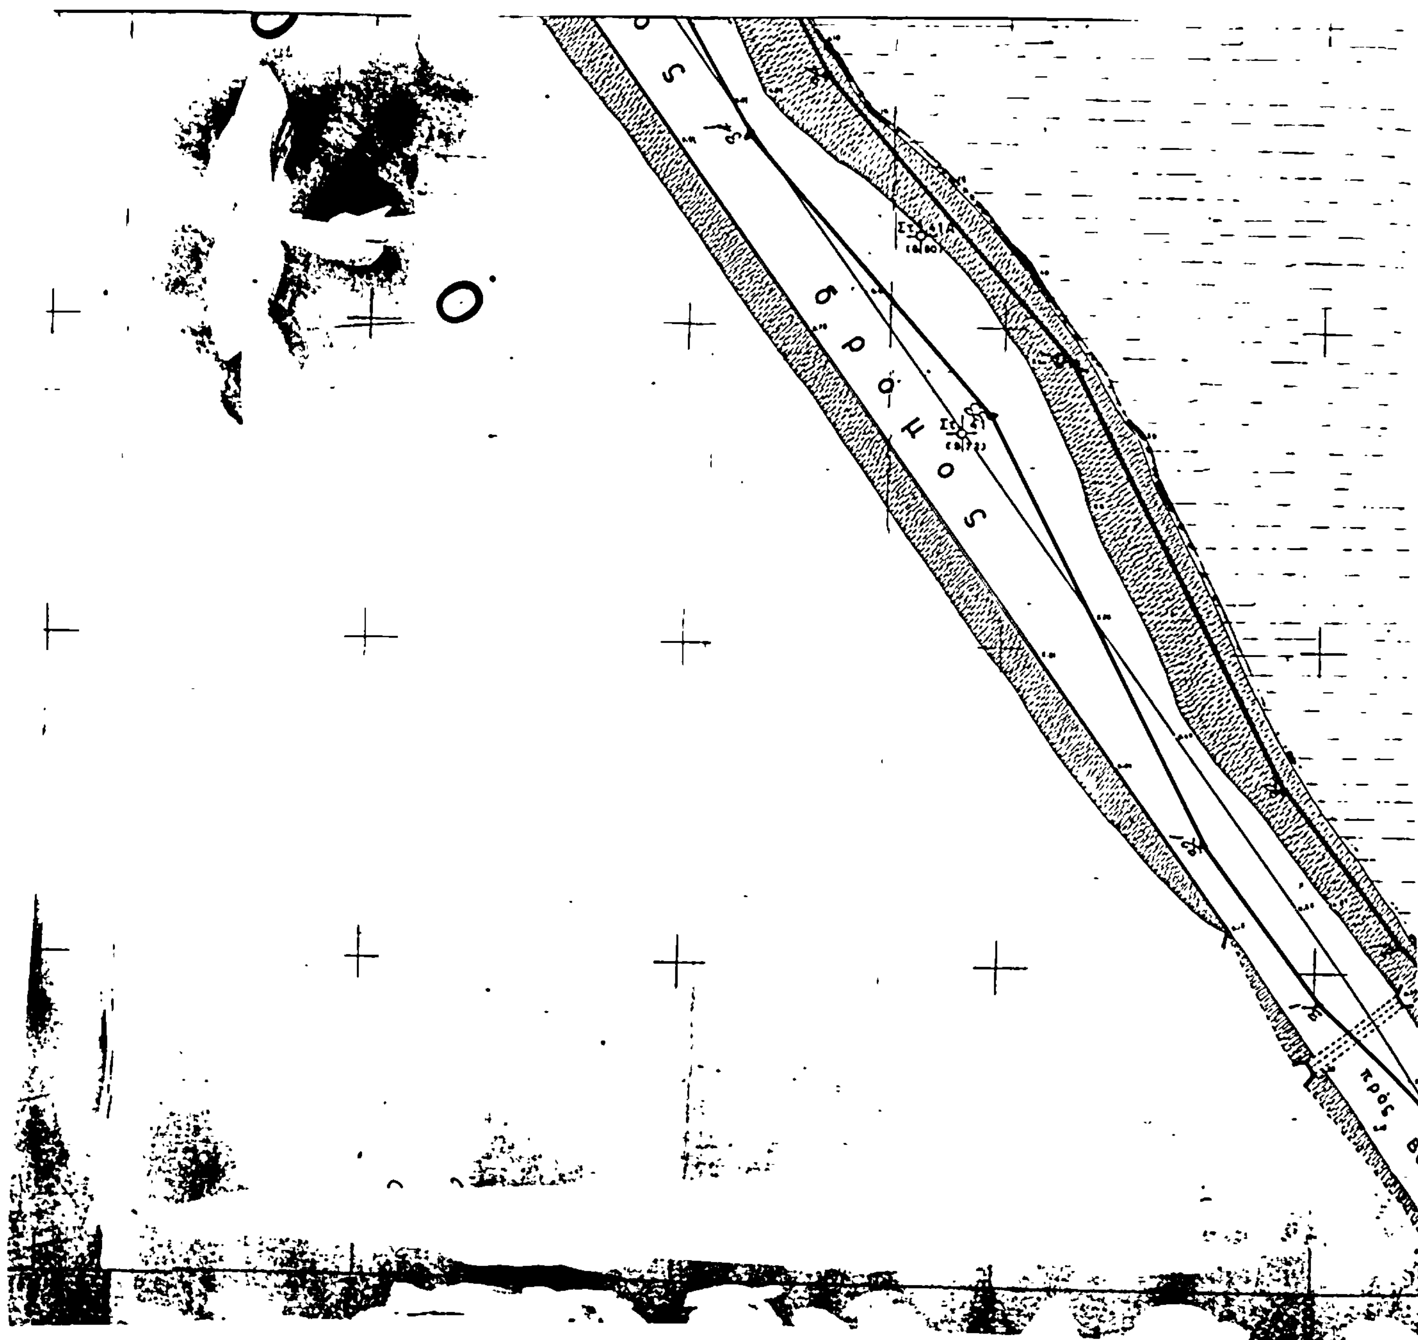

δρόμος
πρός

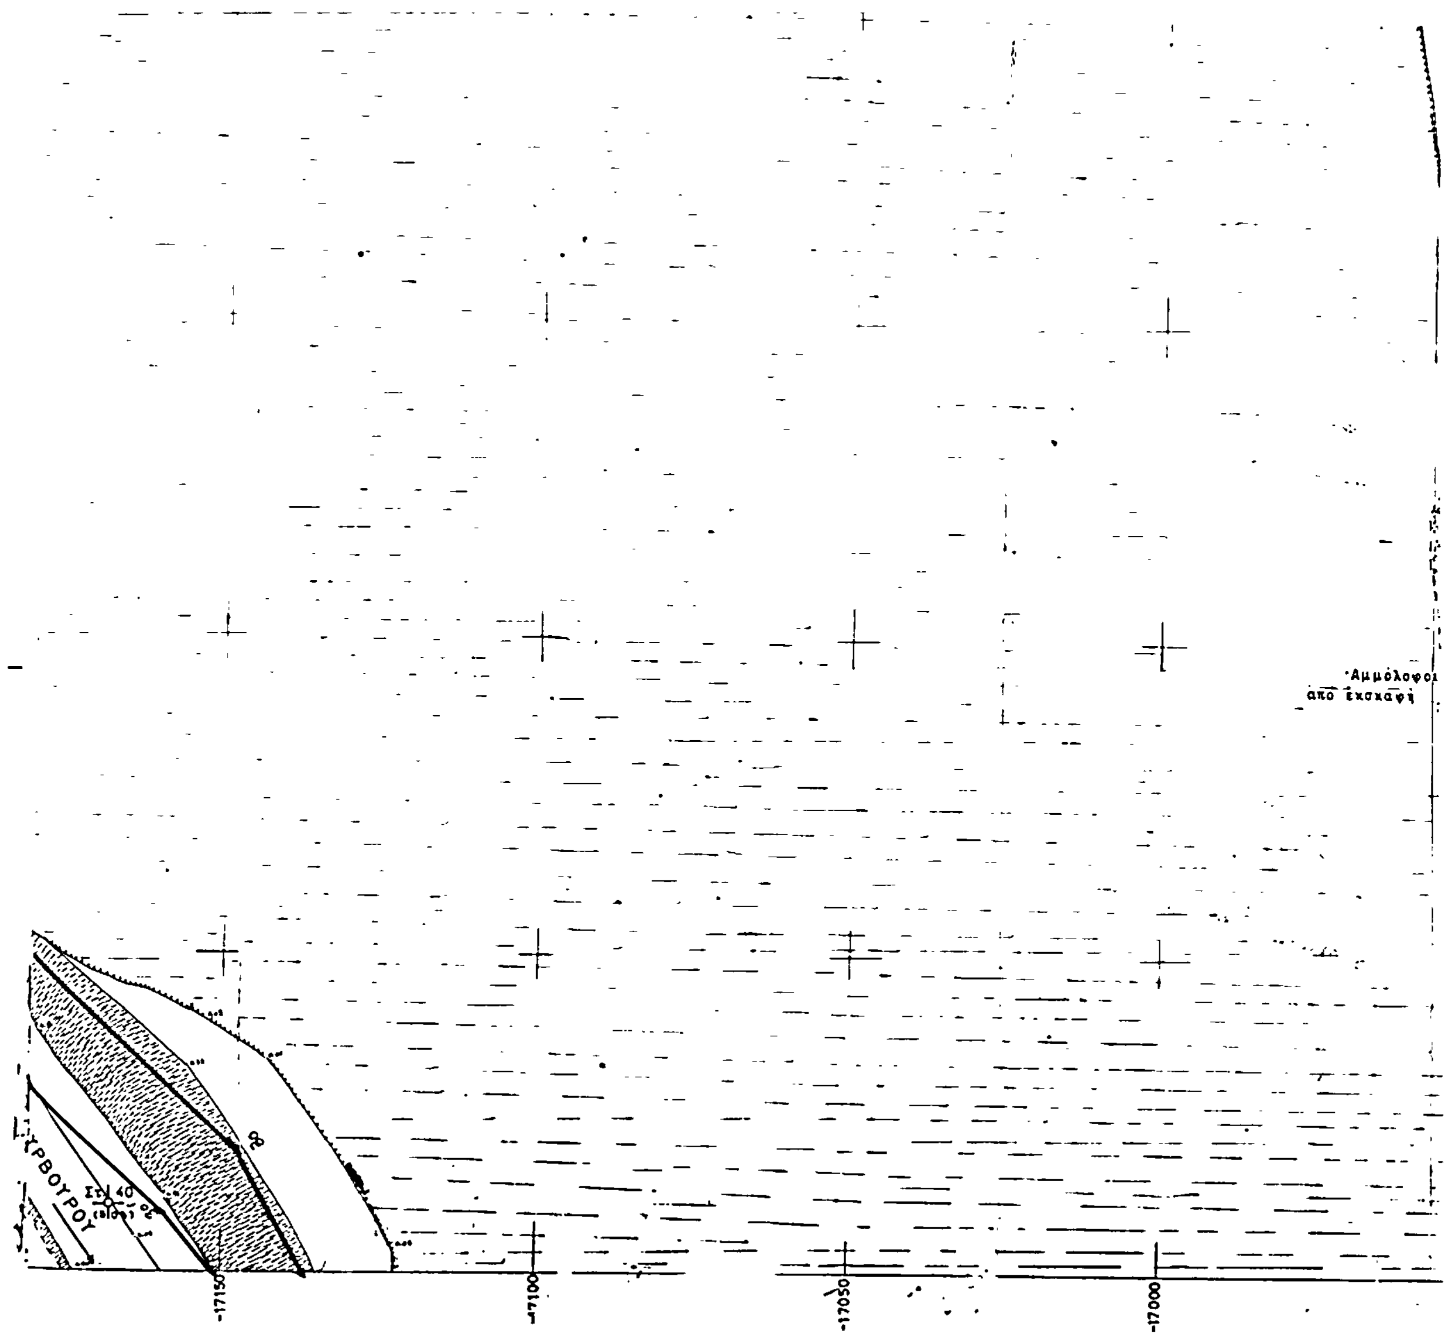


Αμμόλοφοι
άπό έκσκαφή
ΥΡΒΟΥΡΟΥ
Στ 40
-17150
-17100
-17050
-17000

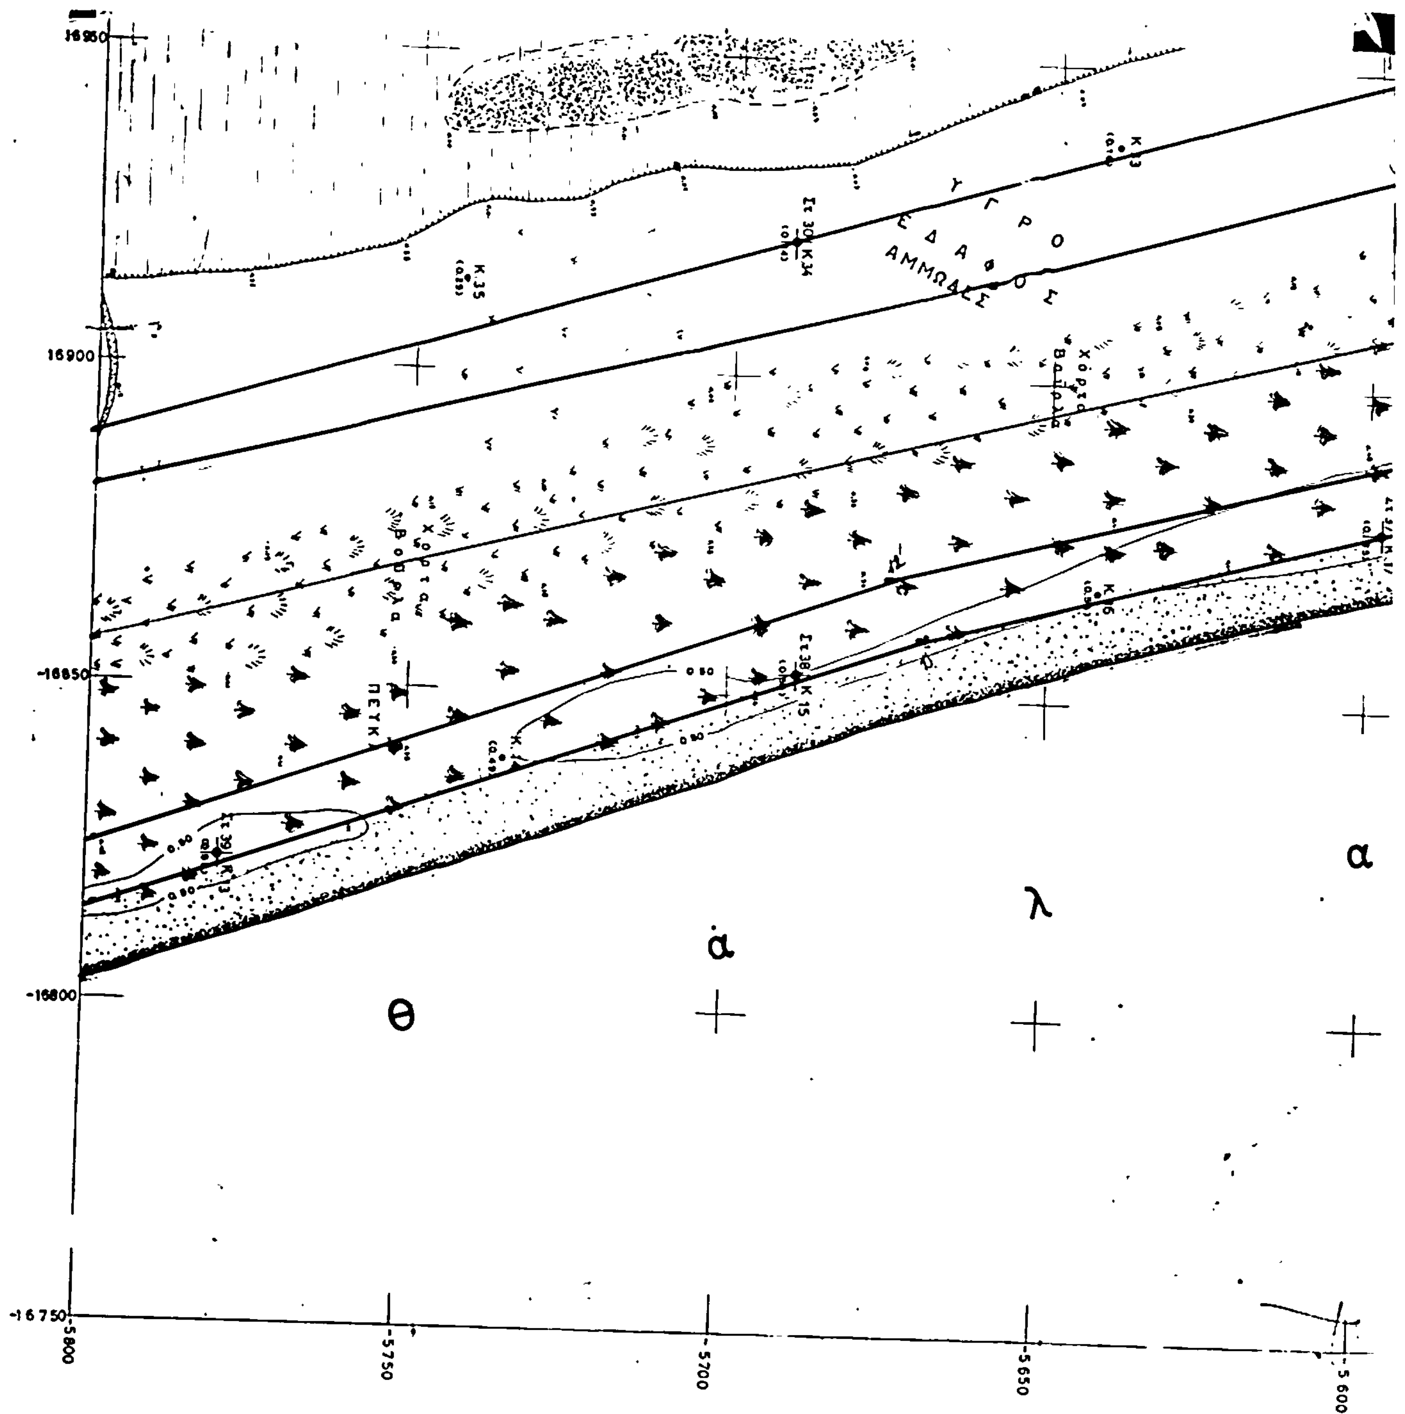
16950
16900
-16850
-16800
-16750
-5800
-5750
-5700
-5650
-5600
Υ Γ Ρ Ο
Ε Δ Α Φ Ο Σ
ΑΜΜΩΔΕΣ
Χόρτα
Βούρλα
ΠΕΥΚ
θ
ά
λ
α

Διαταξη Πινακιδων

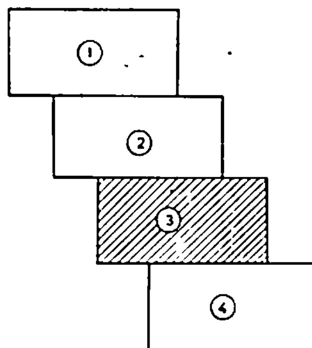


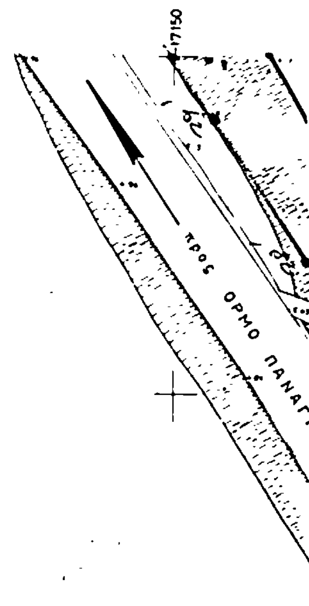

-17 200
5 800
5 850
5 900
5 950
6 000

'Υπόμνημα

1. Το Τοπογραφικό Διάγραμμα αύτο συντάχθηκε για την χάραξη του αίγιαλού καί της παραλίας
2. Συντάχθηκε βάσει της Διαταγής Π 456/44/4-4-1981 του Υπουργείου Οίκονομικών
3. Η έργασία ύπαίθρου έγινε ταχυμετρικά κατα τον μήνα Ιουνιο 1981
4. Ως 1000 ελήφθη η μέση στάθμη της θάλασσας κατα την έποχη έκείνη.
5. Κατά μήκος της παραλιας τοποθετήθηκαν κολώνες αριθμημένες κυκλικής διατομής φ 12
6. Οί συντεταγμένες είναι του κρατικού δικτύου της ΓΥΣ σε κέντρο φυλλου φ=+40°15' λ=+0° 15'
7. Το παρόν συνοδεύει την από 9-11-1982 έκθεση της [illegible] καθορισμού των ορίων αιγιαλού (αρθ. 74 Π.Δ. 636/77).

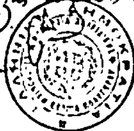


Πινακας Συντεταγμενων Κολωνων και Εξαρτησεων


α/α	Χ	Ψ
Κ4	-16624 40	-6218 60
Στ.8 Κ5	-16645 69	-6167 95
Κ6	-16666 00	-6111 70
Στ 24 Κ7	-16686 27	-6061 94
Κ8	-16711 40	-6019 30
Στ 23 Κ9	-16745 80	-5975 52

——— οριογραμμή αιγιαλού
━━━ " παραλίας
——— " παλαιού αιγιαλού

Η ΕΠΙΤΡΟΠΗ
Τ.Υ.Σ.
1

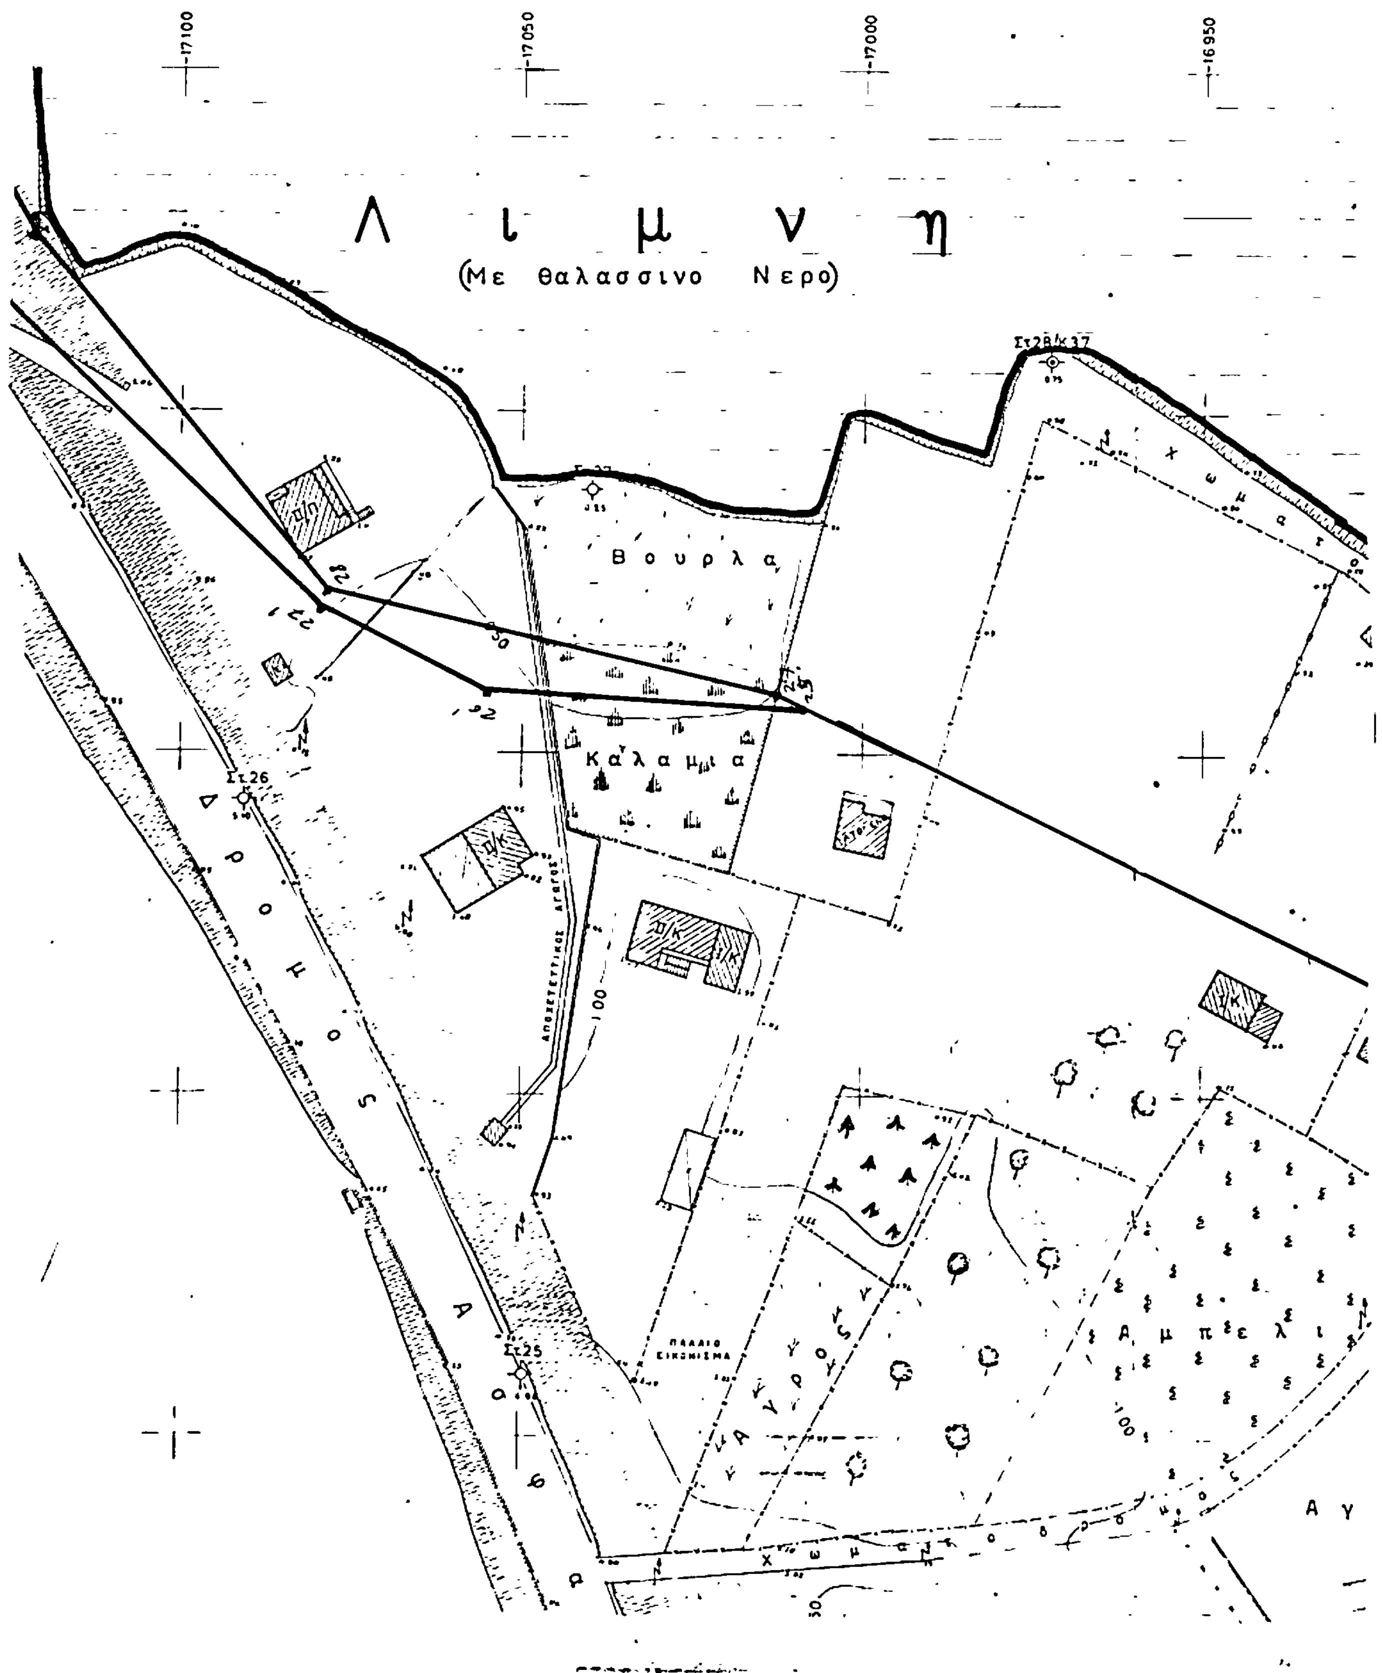
17100
17050
17000
16950
Λ ι μ ν η
(Με θαλασσινο Νερο)
Στ28/Κ37
Βουρλα
Καλαμια
Στ.26
Δρομος
Στ.25
Χωμα
ΑΠΟΞΕΤΕΥΤΙΚΟΣ ΑΓΩΓΟΣ
ΠΑΛΑΙΟ ΕΙΚΟΝΙΣΜΑ
Αγρος
Αμπελι
Χωματοδρομος
Αγ

16 900
16 850
16 800
16 750
Στ29/Κ36
Μ Π Α Ζ Α
0 50
Κ12
χωματόδρομος
Κ10
Καλαμιά
Αμπέλι
Στ23/Κ9
θ α λ

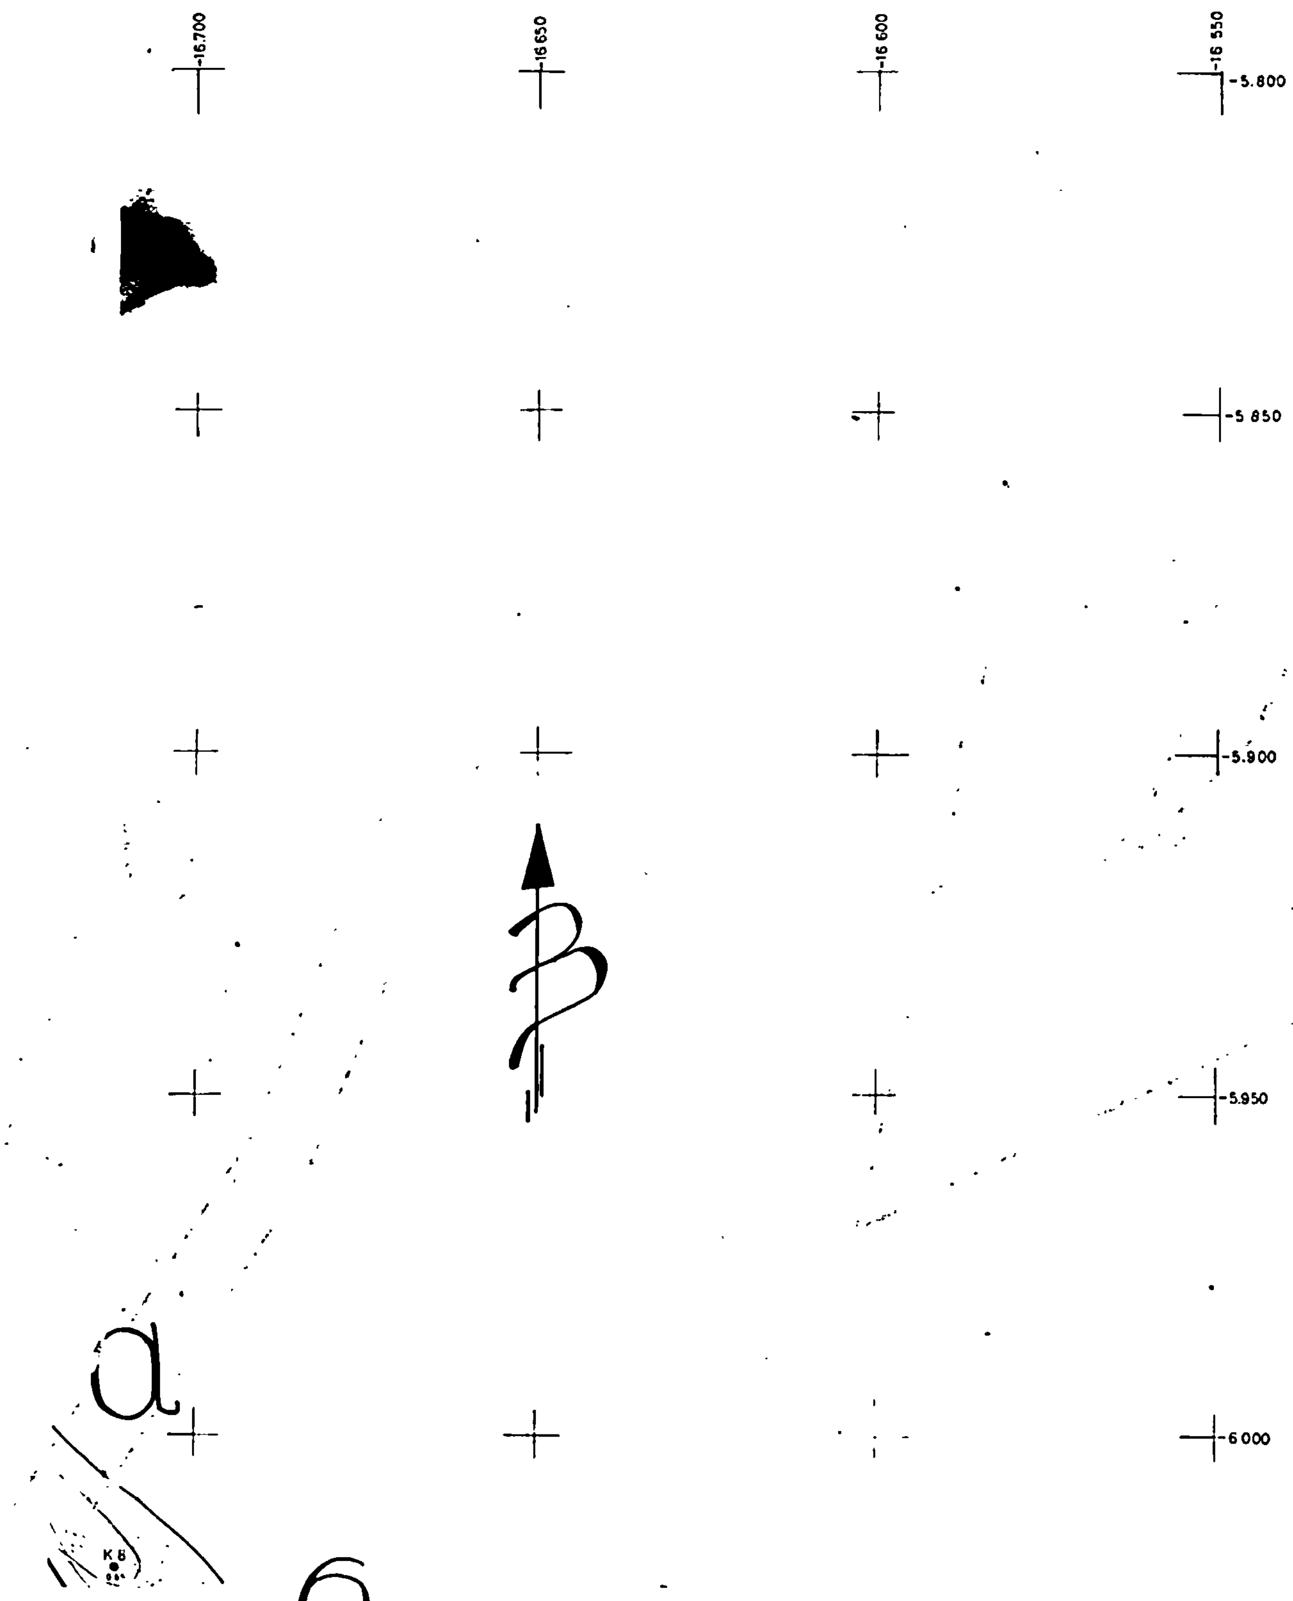
-16.700
-16.650
-16.600
-16.550
-5.800
-5.850
-5.900
-5.950
-6.000
α
β
Κ8


Κ10	-167650 0	-5928 80
Κ11	-16789 50	-5876 50
Κ12	-16804 80	5825 00

Τ.Υ.Σ.
2 Χρυσάνθ. Γεωργιάδης Πολ. Μηχανικός
Τ.Υ.Σ.
3 Θεοχαρίδης Πλωτάρχης Λ.Σ.

050

- Εξαιρούνται της ζώνης αιγιαλού τα κτίσματα που υπάρχουν σύμφωνα με ... 630/64 γνωμοδότηση του Ν.Σ.Κ. και ... 5 ... 1 του Α.Ν. 2344/40

Απόσπασμα Χάρτου ΓΥΣ 1:50000

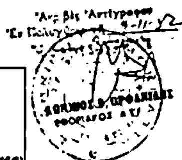

Σιθωνία
Κασσάνδρα
Όρη Βουρβούρους
Βουρβούρου
Νικήτη

Με κόκκινο χρώμα σημειώνεται η έκταση που αποτυπώθηκε

6100

6150

ΥΠΟΥΡΓΕΙΟ ΟΙΚΟΝΟΜΙΚΩΝ
ΔΙΕΥΘΥΝΣΗ ΤΕΧΝΙΚΩΝ ΥΠΗΡΕΣΙΩΝ
ΤΜΗΜΑ Α'

ΤΟΠΟΓΡΑΦΙΚΟ ΔΙΑΓΡΑΜΜΑ ΚΛΙΜΑΚΑ 1:500	Σύνολο φύλλων 4 Αρ. φύλλου 3


ΝΟΜΟΣ: ΧΑΛΚΙΔΙΚΗΣ
ΘΕΣΗ: ΛΙΒΑΡΙ (ΒΟΥΡΒΟΥΡΟΥ)
ΑΡΜΟΔ. ΟΙΚ. ΕΦΟΡΙΑ ΠΟΛΥΓΥΡΟΥ
ΑΡΙΘ. Δ/ΓΗΣ ΥΠ. ΟΙΚΟΝΟΜΙΚΩΝ: Π 456/44/4-4-1981
ΑΡΙΘ. ΠΡΩΤΟΚΟΛΛΟΥ:


ΕΘΕΩΡΗΘΗ	ΕΘΕΩΡΗΘΗ	Αθήναι Μάρτιος 1982		Αθήναι 5-3-82
Αθήναι 15/3/82	Αθήναι 11/3/82	Οι Συντάξαντες		Ο σχεδιαστής
Ο Διευθυντής	Ο Προϊστάμενος			
ΓΕΩΡΓ. ΚΟΚΚΑΣ Πολιτ. Μηχ. ἐπὶ 2ω	ΓΡΗΓ. ΞΗΡΟΓΙΑΝΝΗΣ Τοπογρ. Μηχ. ἐπὶ 2ω	ΕΥΑΓ. ΚΟΚΚΑΣ Τοπογρ. Μηχαν.	Γ. ΜΠΟΥΡΝΟΥΣ Εργοδηγός	Α. ΤΕΤΡΙΜΙΔΑΣ Εργ. Σχεδ.

6200


6250

-17200 -17150

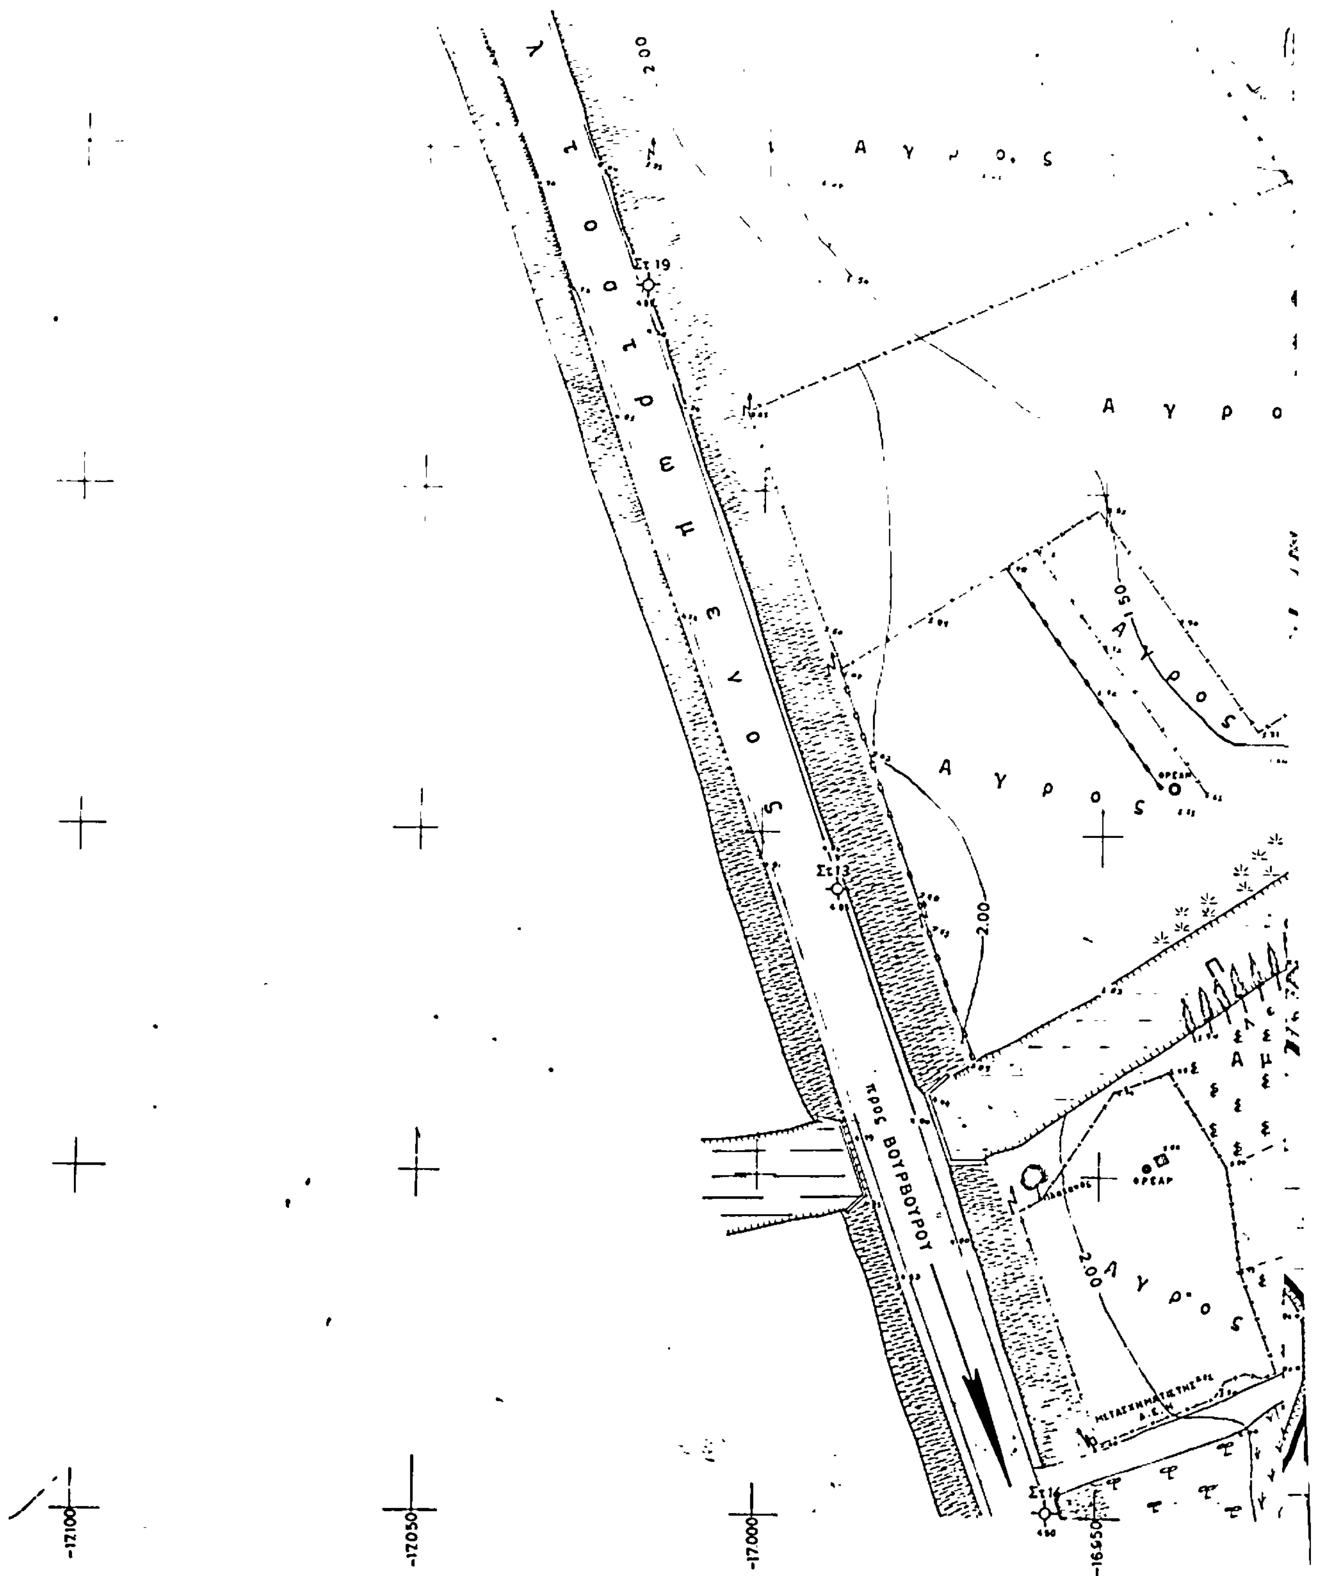
Αγρος
Αγρος
Αγρος
Αγρος
2.00
2.00
2.00
1.50
ΠΡΟΣ ΒΟΥΡΒΟΥΡΟΥ
ΦΡΕΑΡ
-17.100
-17.050
-17.000
-16.950

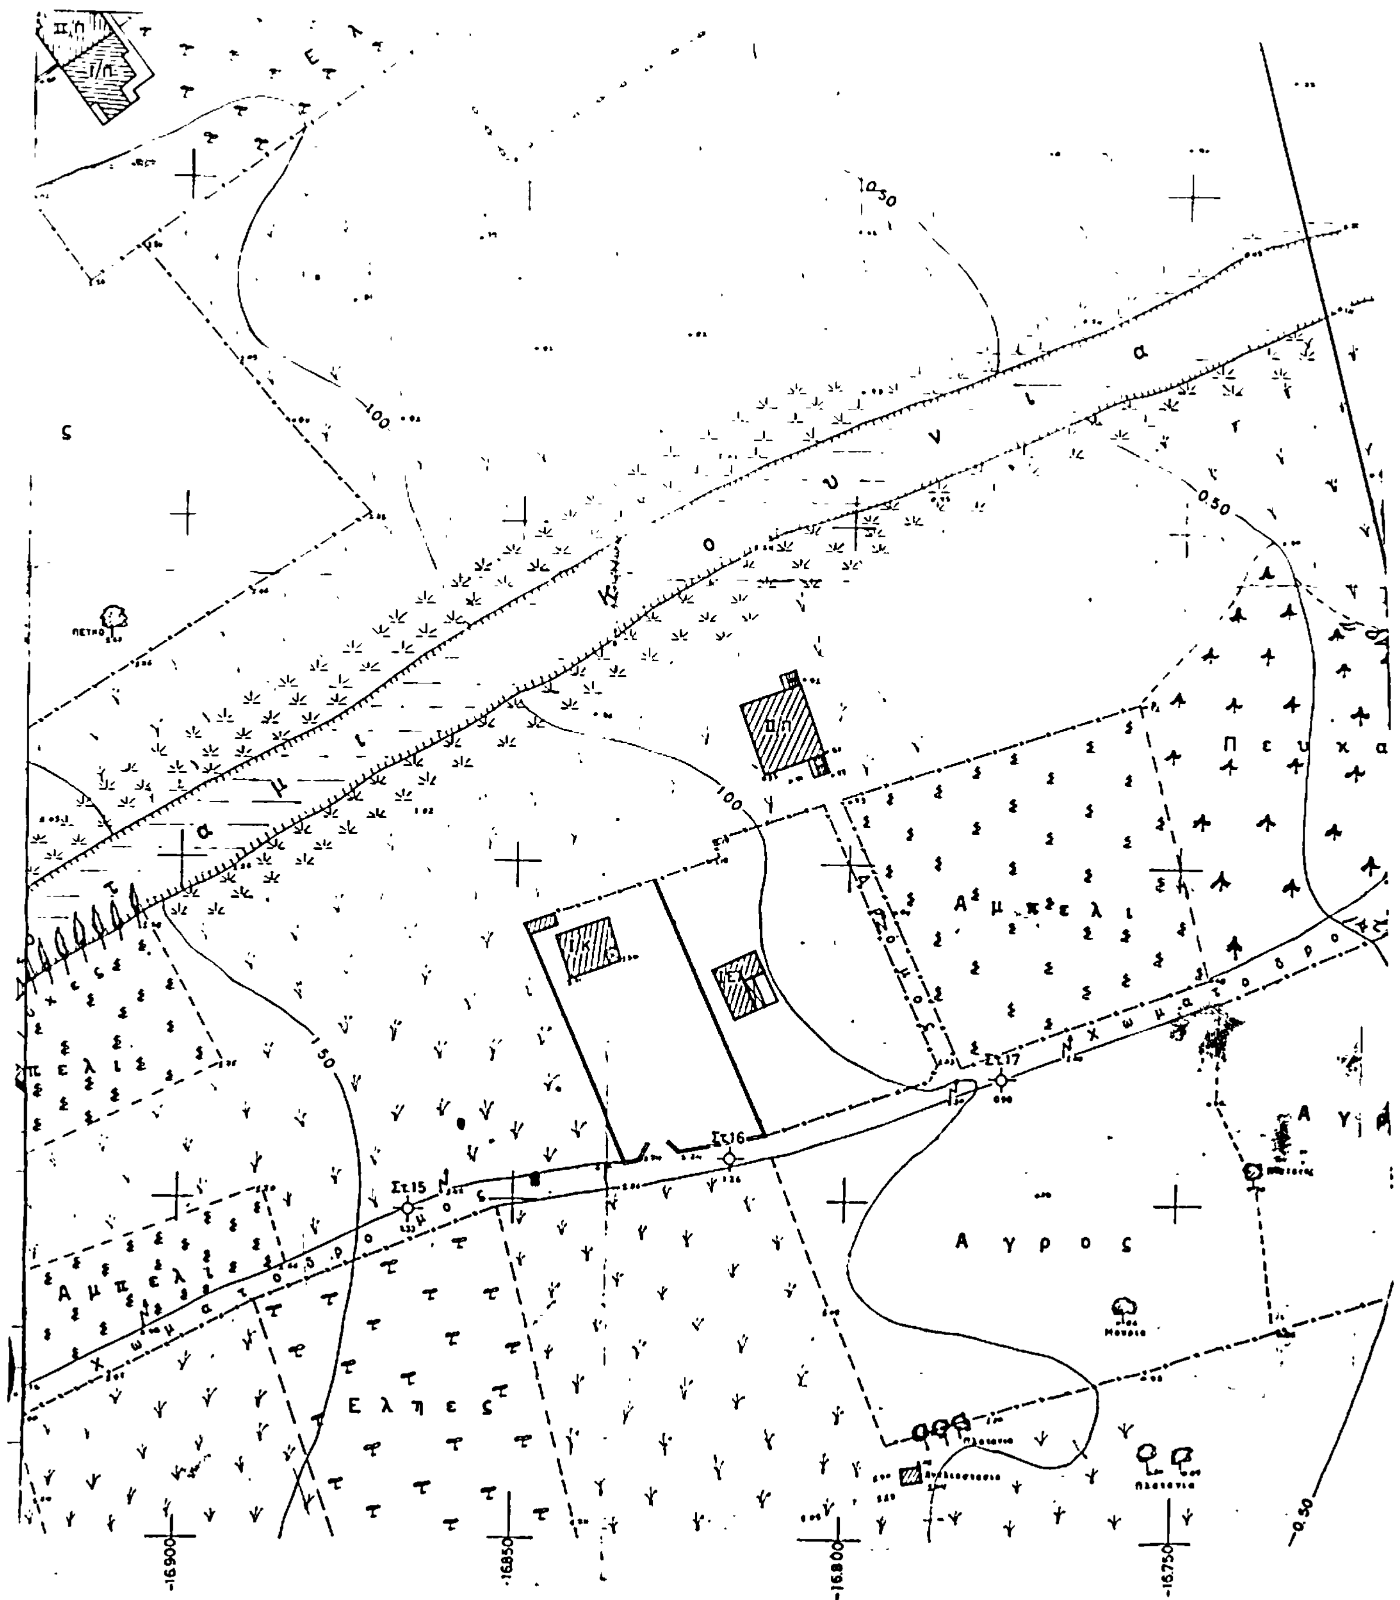



Α μ π ε λ ι
Α γ ρ ο ς
Ε λ η ε ς
Π ε υ κ α
Α μ π ε λ ι
Χ ω μ α τ ο δ ρ ο μ ο ς
Στ15
Στ16
Στ17
100
150
-16.900
-16.850
-16.800
-16.750
-0.50

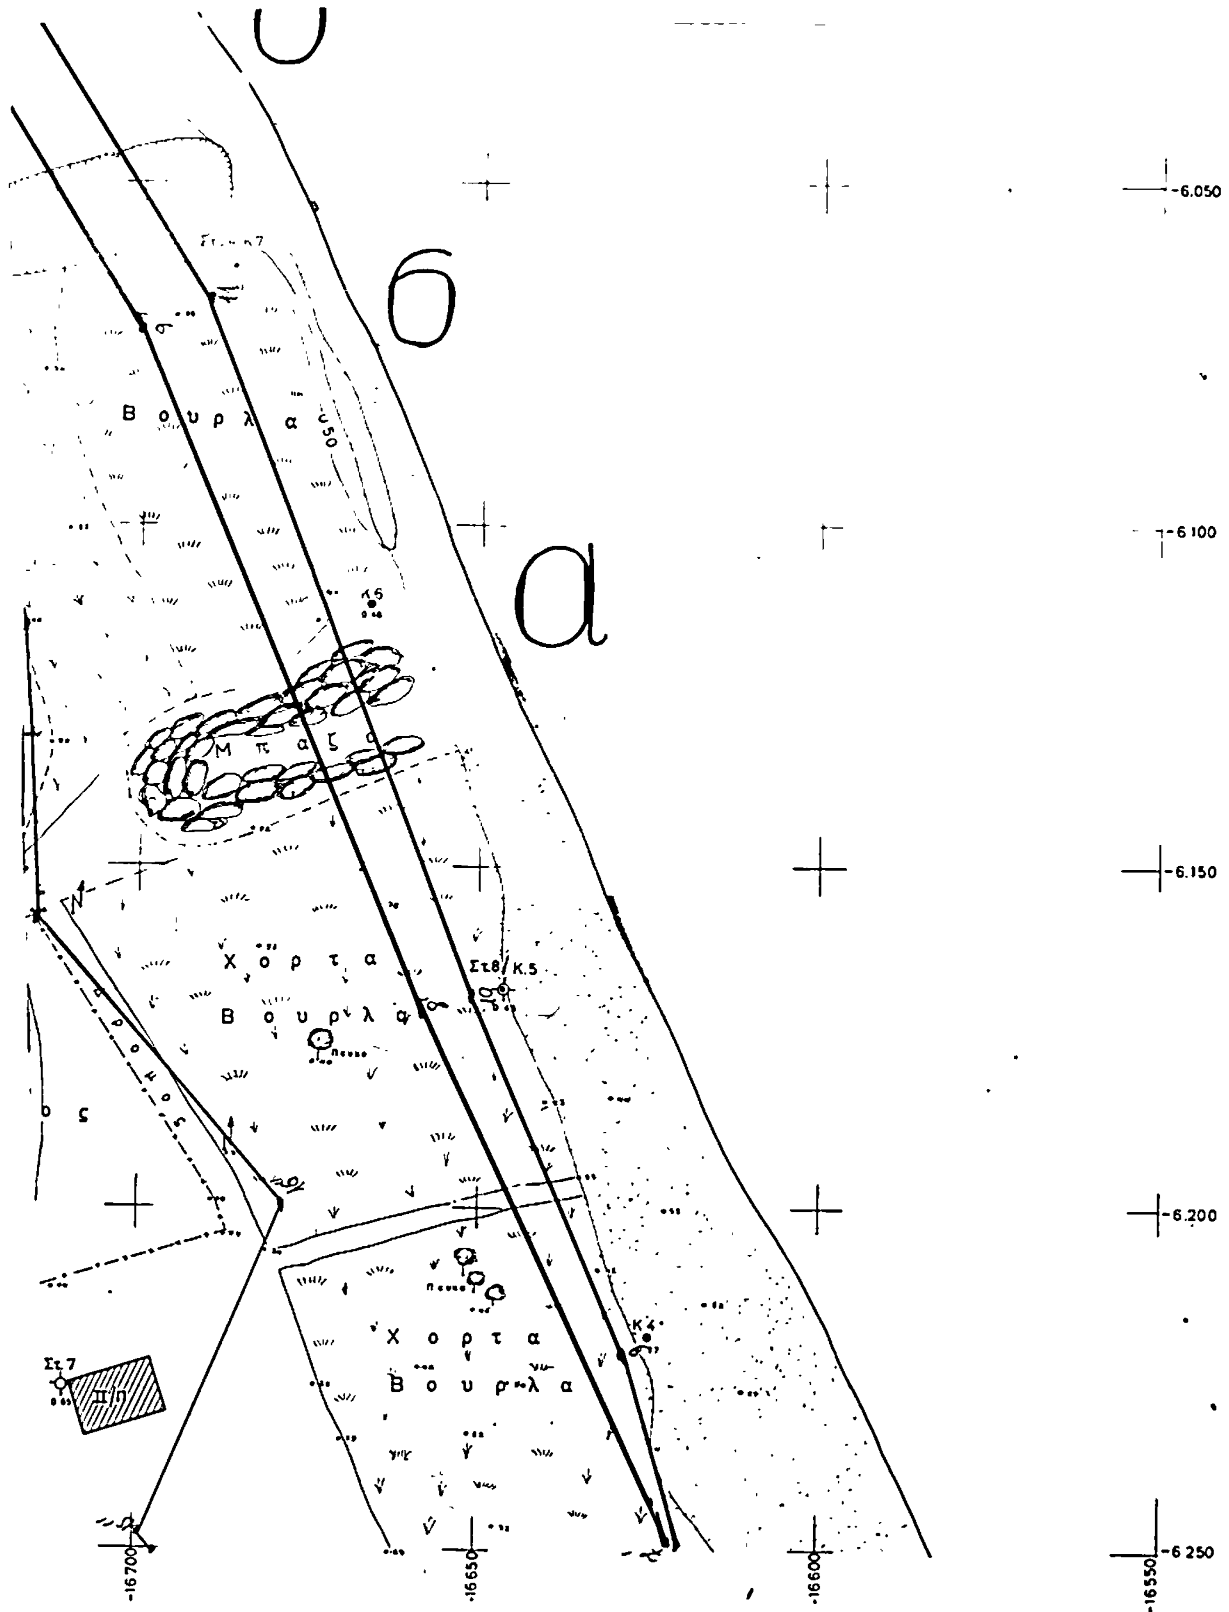

θ
α
λ
α
σ
σ
α
Βουρλα
Μπαζα
Χορτα
Βουρλα
Στ8/Κ.5
Κ4
Χορτα
Βουρλα
Στ.7
-6.050
-6.100
-6.150
-6.200
-6.250
-16700
-16650
-16600
-16550

ΔΙΑΤΑΞΗ ΠΙΝΑΚΙΚΩΝ

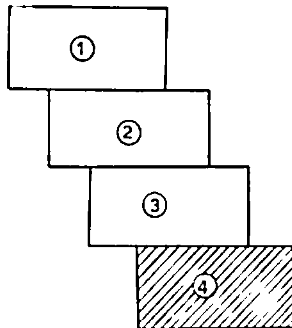

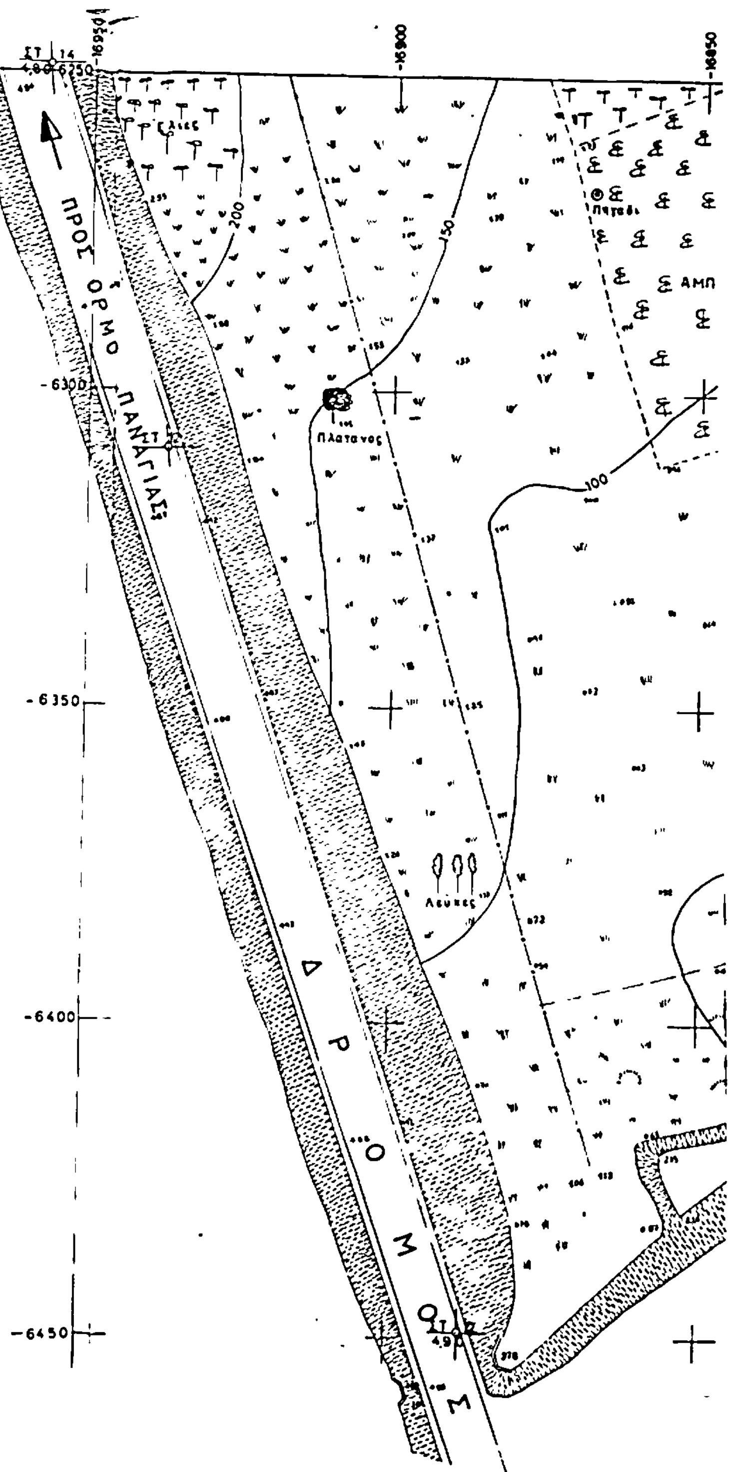

ΥΠΟΜΝΗΜΑ

1.- Το τοπογραφικο διαγραμμα αὐτό συνταχθηκε γιά τή χαραξη τοῦ αἰγιαλοῦ καί τῆς παραλίας.

2.- Συντάχθηκε βάσει τῆς Διαταγῆς Π. 456/44/ 4-4-1981 τοῦ Ὑπουργείου Οἰκονομικῶν.

3.- Ἡ ἐργασία ὑπαίθρου ἔγινε ταχυμετρικα κατά τό μῆνα Ἰούλιο 1981.

4.- Ὡς ± 0.00 ἐληφθη ἡ μεση σταθμη τῆς θαλασσας κατα τήν ἐποχή ἐκείνη

5.- Κατά μῆκος τῆς παραλίας τοποθετηθηκαν κολῶνες ἐξαρτησεως ἀριθμημενες κυκλικῆς διατομῆς ⌀ 12


6.- Οἱ συντεταγμενες εἶναι τοῦ κρατικοῦ δικτυου τῆς Γ Υ Σ σέ κέντρο φύλλου φ = + 40° 15′ λ = +0° 15′.

7.- *Το παρόν συνοδεύει την από 9-11-1982 έκθεση επιτροπής καθορισμού των ορίων αιγιαλού (αρθ. 74 Π.Δ. 636/77).*





ΠΙΝΑΚΑΣ ΣΥΝΤΕΤΑΓΜΕΝΩΝ ΚΟΛΩΝΩΝ ΕΞΑΡΤΗΣΕΩΝ

α/α	Χ	Ψ
ΣΤ9 Κ3	-16597,13	-6263,81
Κ2	-16566,00	-6331,00
ΣΤ1 Κ1	-16541,18	-6377,40
Κ49	-16503,40	-6429,75
ΣΠΑ Κ50	-16462,53	-6474,17
Κ51	-16424,00	-6526,50
Κ52	-16387,40	-6573,00

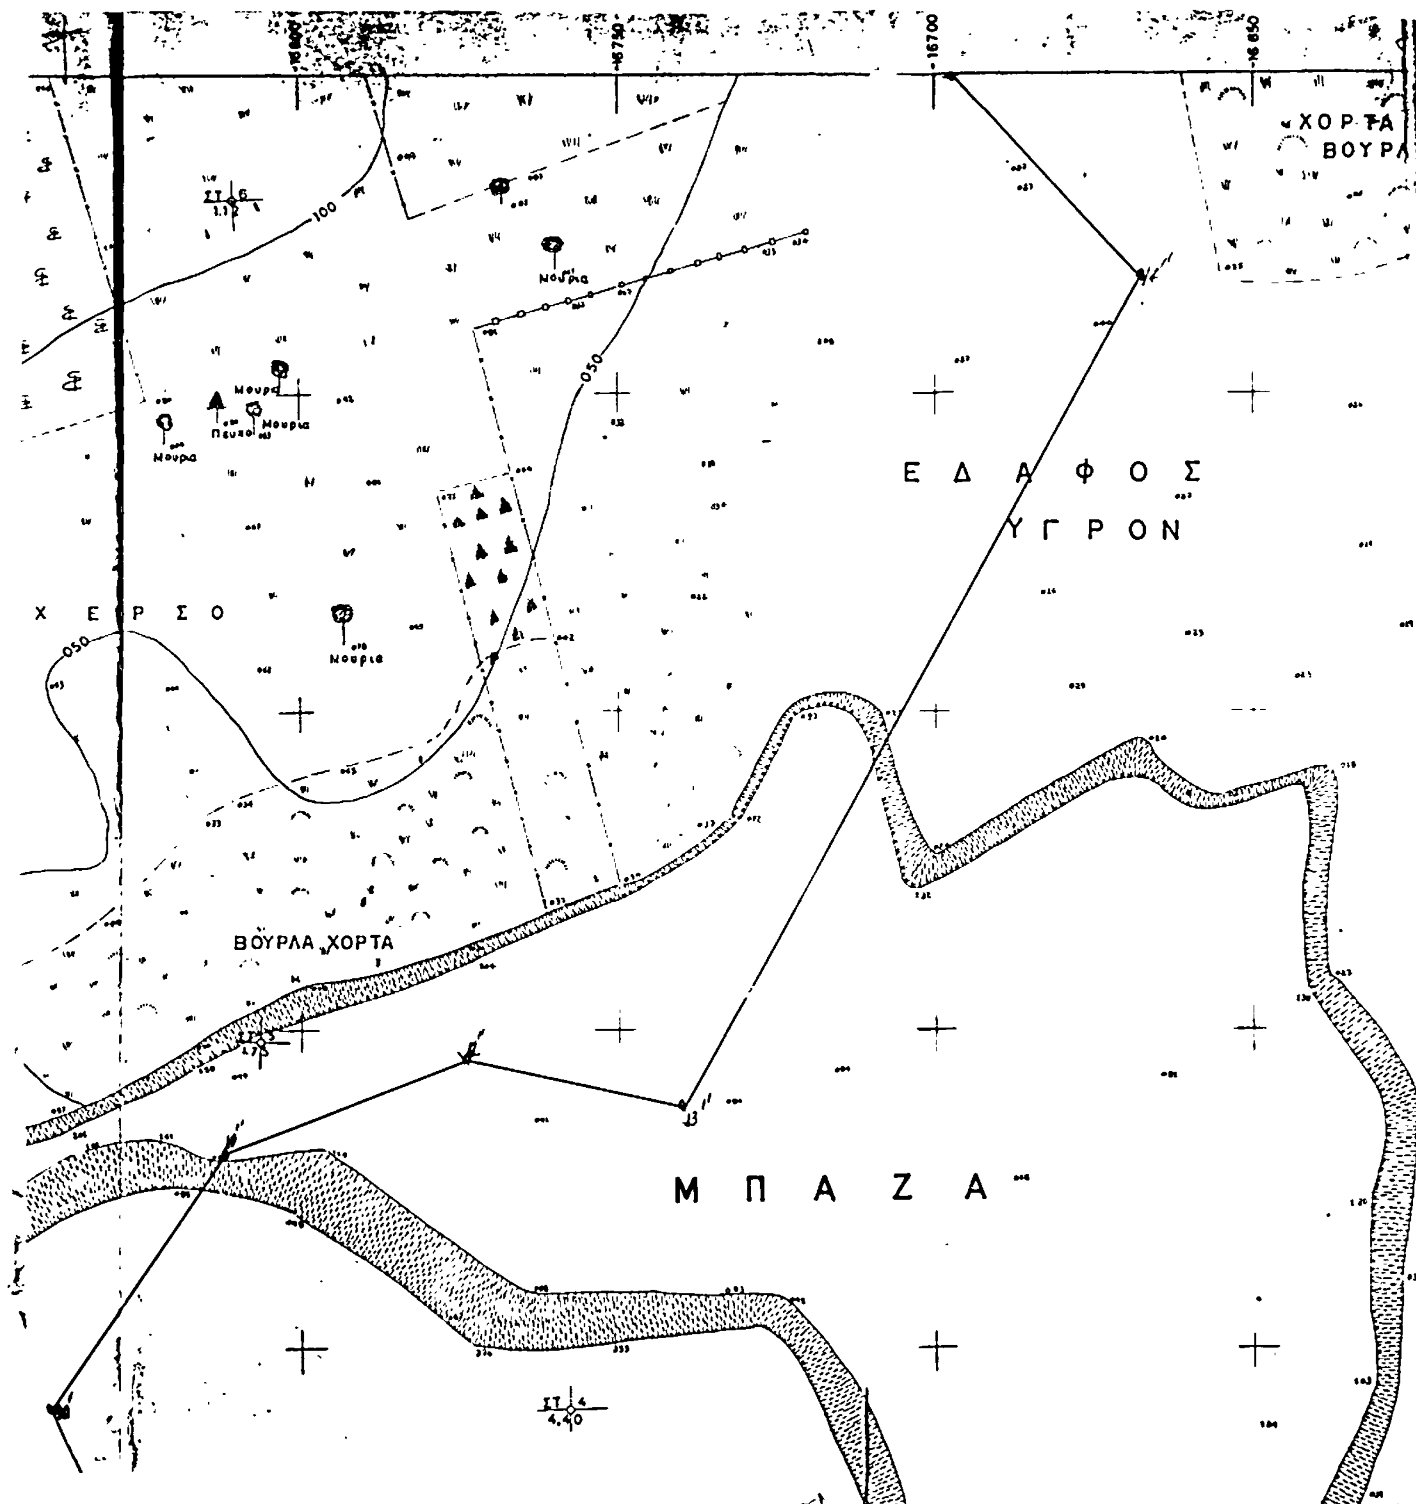

16800
16750
16700
16650
ΧΟΡΤΑ ΒΟΥΡΛΑ
Μουρια
Μουρια
Μουρια
Πευκο
Μουρια
Μουρια
050
100
Ε Δ Α Φ Ο Σ
Υ Γ Ρ Ο Ν
Χ Ε Ρ Σ Ο
Μουρια
ΒΟΥΡΛΑ ΧΟΡΤΑ
Μ Π Α Ζ Α

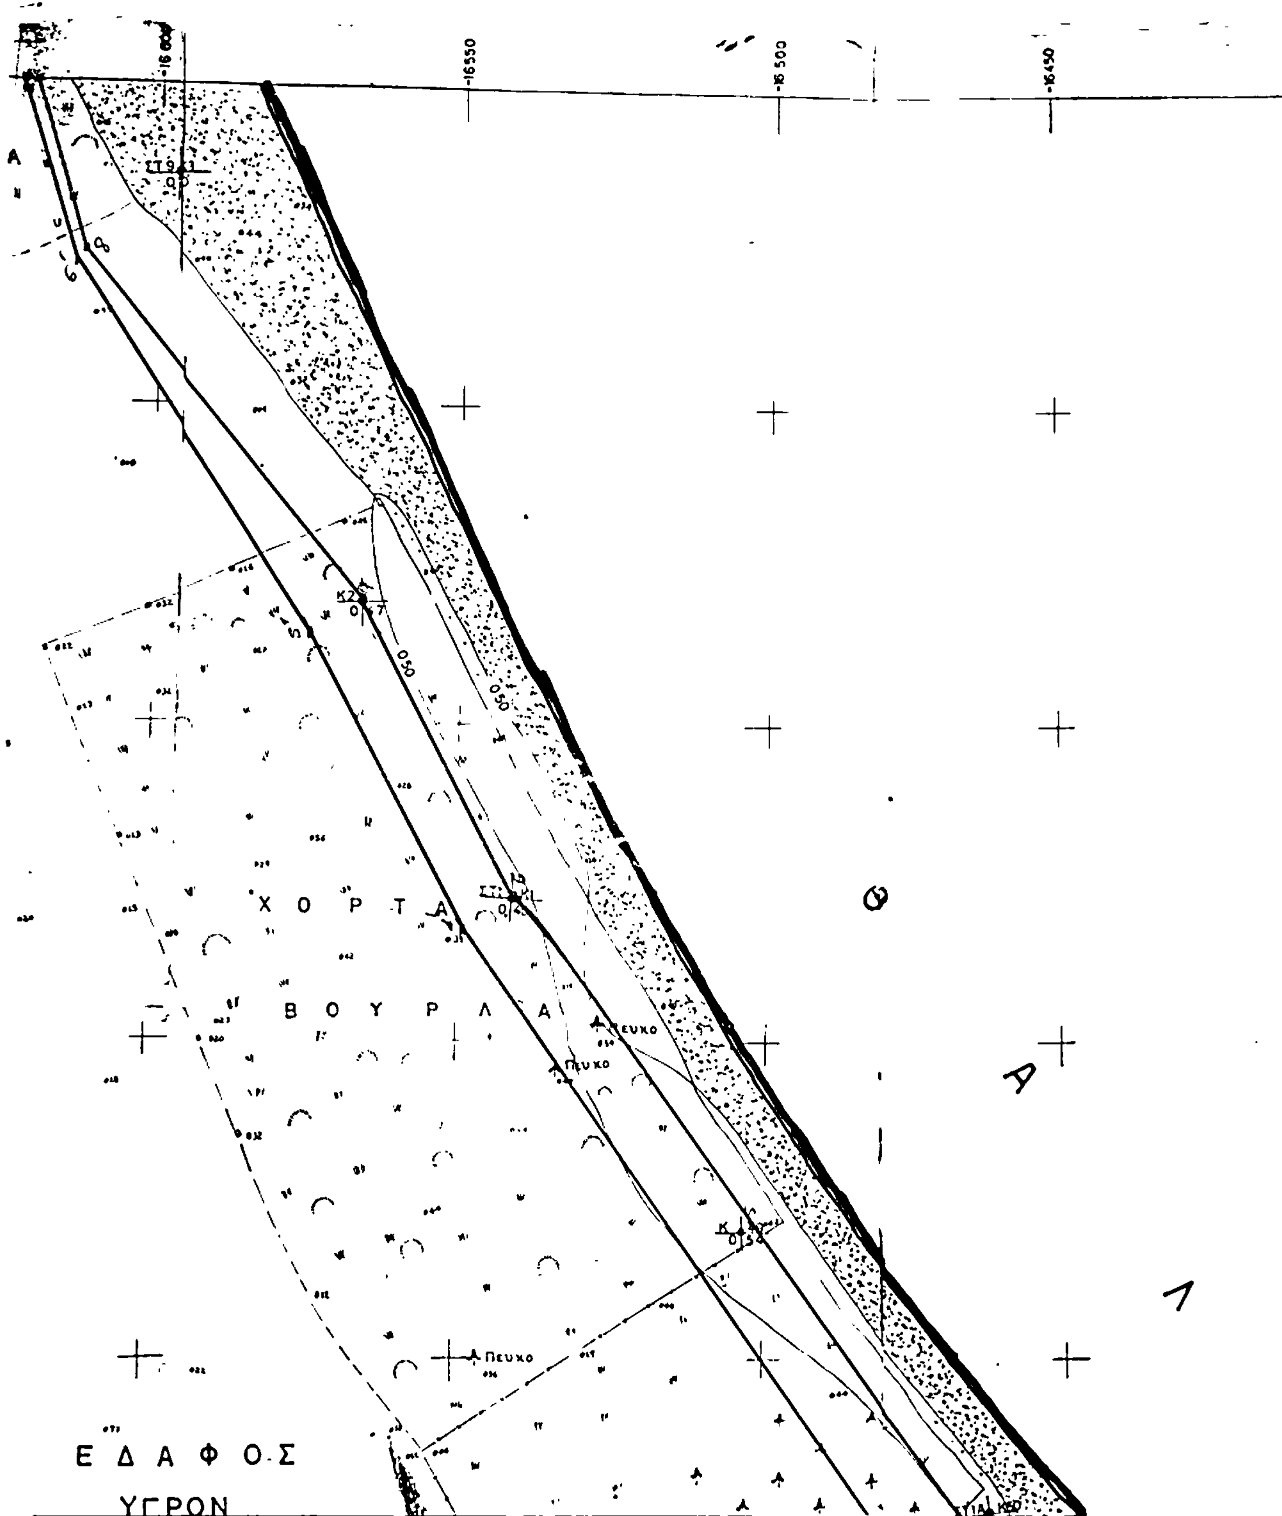

16600
16550
16500
16450
ΧΟΡΤΑ
ΒΟΥΡΛΑ
Πευκο
ΕΔΑΦΟΣ
ΥΓΡΟΝ
ΘΑΛ

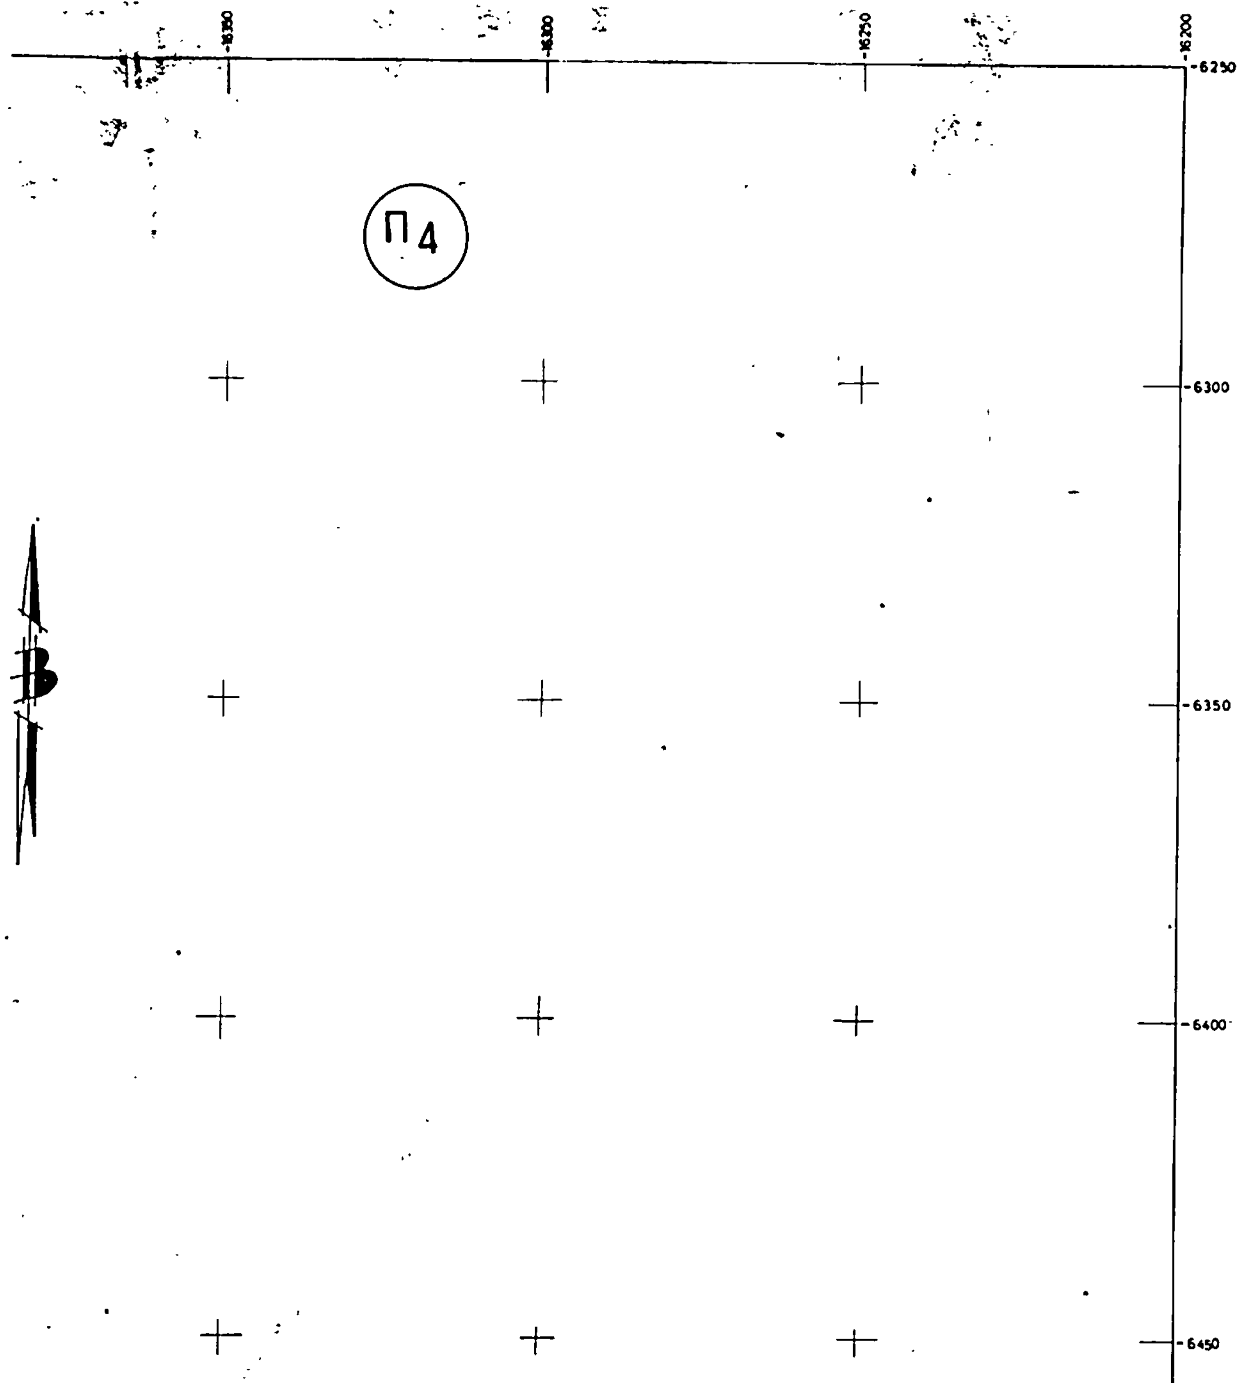


16350
16300
16250
16200
6250
Π4
6300
6350
6400
6450

Κ53	-163 40.40	-6602.50

ΑΠΟΣΠΑΣΜΑ ΧΑΡΤΟΥ Γ.Υ.Σ. ΚΛ 1:50 000

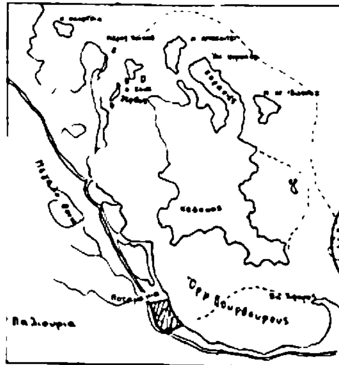

Με κόκκινο χρώμα σημειώνεται ή έκταση πού άποτυπώθηκε.

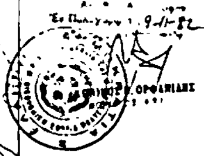

Οριογραμμή αιγιαλού
-//- παραλίας
-//- παλαιού αιγιαλού

Εξαιρούνται της ζώνης παραλίας τα κτίσματα που υπάρχουν εκεί, σύμφωνα με την 630/1964 γνωμοδότηση του Ν.Σ.Κ. κ αρθ 5 παρ. 1 του Α.Ν. 2344/40

Η ΕΠΙΤΡΟΠΗ

Τ.Υ.Σ.
1. Λιμπέρης Λιμπερόπουλος Εφορ. Τιμηματάρχης Α' (ΑΣΔ)
Τ.Υ.Σ.
2. Χρήστος Γρηγορόπουλος Πολιτικός Μηχανικός ...
Τ.Υ.Σ.
3. Δ. Θεοχαρίδης Πλωτάρχης ΛΣ.

ΑΣΦΑΛΤΟΣΤΡΩΜΕΝΟΣ

ΠΡΟΦΗΤΗΣ ΗΛΙΑΣ

-6500 -6550 -6600 -6650 -6700

ΥΠΟΥΡΓΕΙΟ ΟΙΚΟΝΟΜΙΚΩΝ
ΔΙΕΥΘΥΝΣΗ ΤΕΧΝΙΚΩΝ ΥΠΗΡΕΣΙΩΝ
ΤΜΗΜΑ Α'

ΤΟΠΟΓΡΑΦΙΚΟ ΔΙΑΓΡΑΜΜΑ
ΚΛΙΜΑΚΑ 1:500

Σύνολο φύλλων 4
Αρ φύλλου 4

ΝΟΜΟΣ: ΧΑΛΚΙΔΙΚΗΣ
ΘΕΣΗ: ΛΙΒΑΡΙ ΒΟΥΡΒΟΥΡΟΥ
ΑΡΜΟΔ. ΟΙΚ. ΕΦΟΡΙΑ: ΠΟΛΥΓΥΡΟΥ
ΑΡΙΘ. Δ/ΓΗΣ ΥΠ. ΟΙΚΟΝΟΜΙΚΩΝ Π 456/44/4-4-1981
ΑΡΙΘ. ΠΡΩΤΟΚΟΛΛΟΥ

ΕΘΕΩΡΗΘΗ	ΕΘΕΩΡΗΘΗ	Ἀθήνα Μάρτιος 1982	Ἀθήνα 5-3-82
Ἀθήνα 15/3/82	Ἀθήνα 15/3/82	Οἱ Συντάξαντες	Η Σχεδιάστρια
Ὁ Διευθυντής	Ὁ Προϊστάμενος		
ΓΕΩΡΓ. ΚΟΚΚΑΣ Πολιτ. Μηχ. ἐπὶ 2ψ	ΓΡΓ. ΞΗΡΟΓΙΑΝΝΗΣ Τοπογρ. Μηχ. ἐπὶ 2ψ	ΕΥΑΓ. ΚΟΚΚΑΣ Τοπ. Μηχανικός / Γ. ΜΠΟΡΝΟΥΣ Ἐργοδηγός	Γ. ΝΙΚΟΛΑΚΟΠΟΥΛΟΥ Σχεδιάστρια

ΜΠΑΖΑ

ΕΔΑΦΟΣ ΥΓΡΟΝ

ΠΡΟΣ ΒΟΥΡΒΟΥΡΟΥ

ΠΡΟΣ ΣΑΡΤΗ

Βάτα

ΚΑΛΑΜΙΑ

ΜΠΑΖΑ

ΧΩΜΑΤΟΔΡΟΜΟΣ

ΕΛΙ

ΑΓ

ΣΤ 3 0.21

ΣΤ 11 5.2

ΣΤ 10 3.42

100


150


050

16750

16700

16650

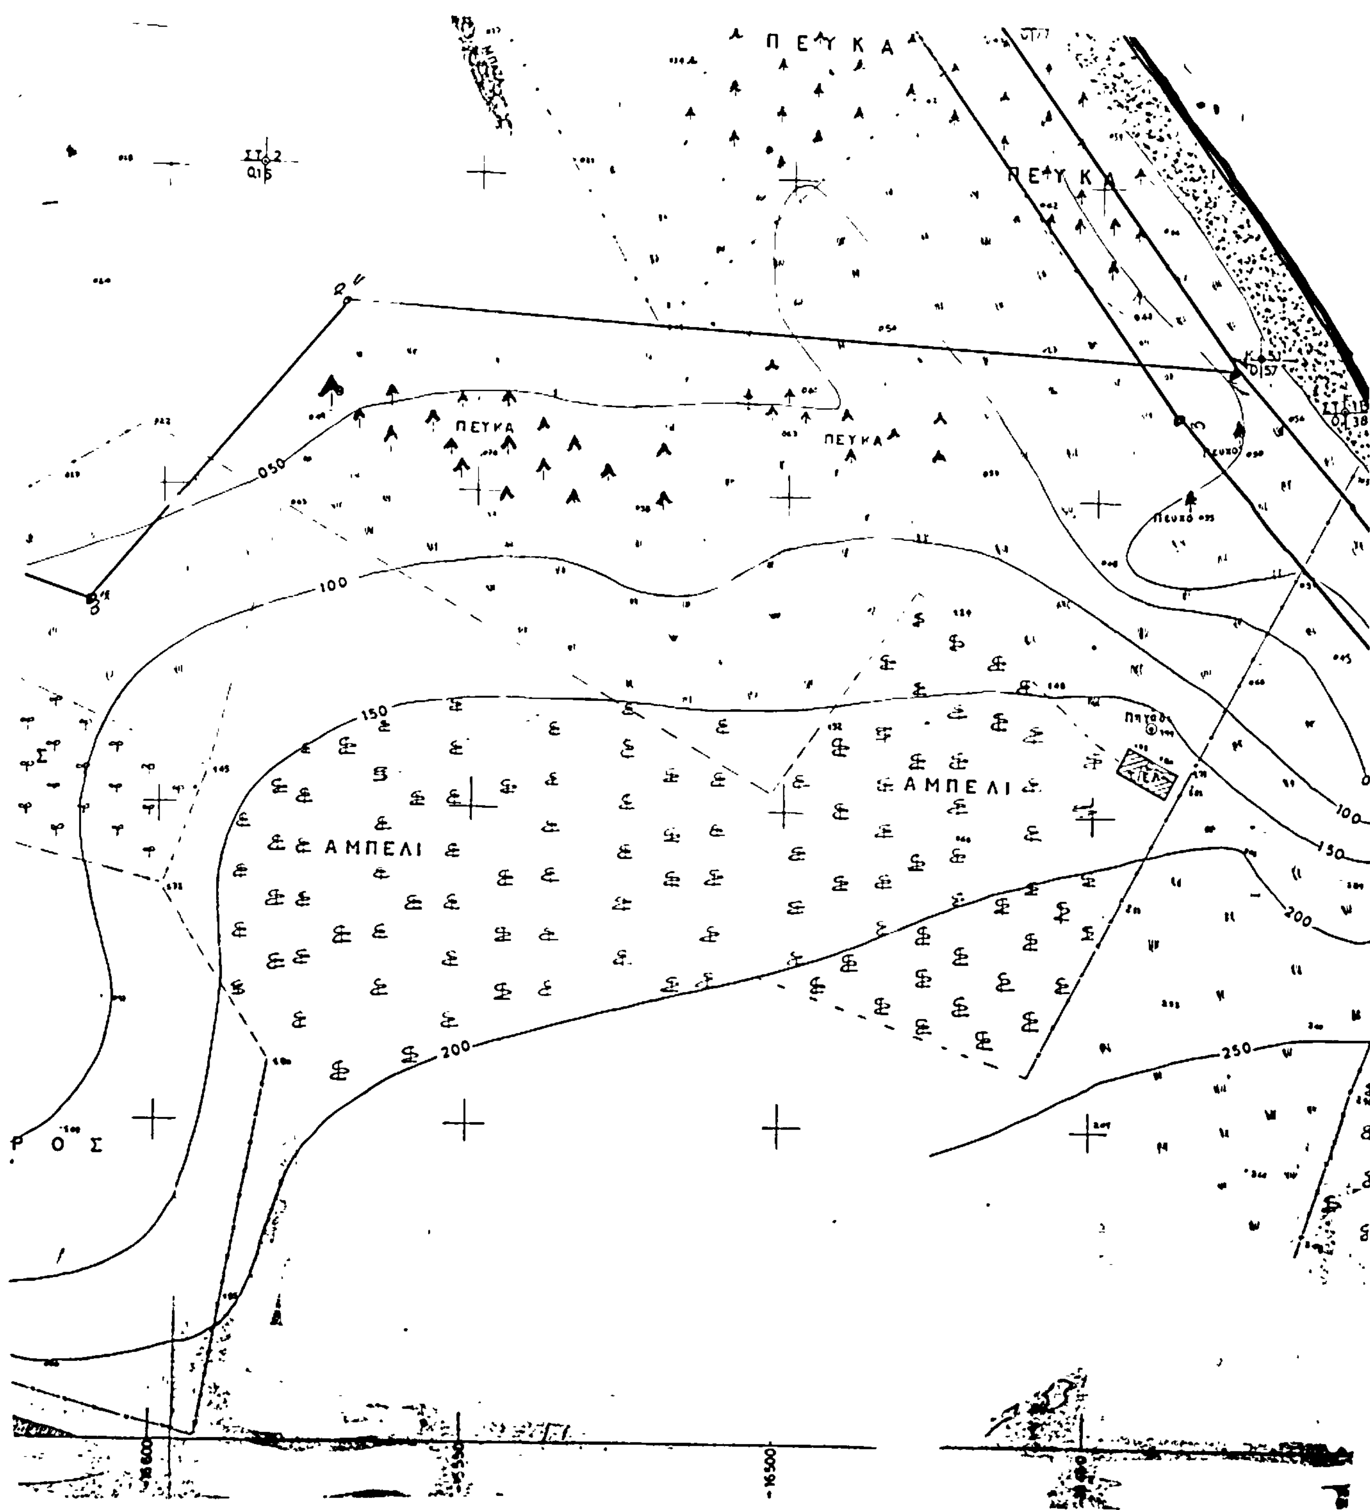
ΠΕΥΚΑ
ΠΕΥΚΑ
ΠΕΥΚΑ
ΠΕΥΚΑ
ΑΜΠΕΛΙ
ΑΜΠΕΛΙ
050
100
150
200
250
ΡΟΣ
Πηγάδι

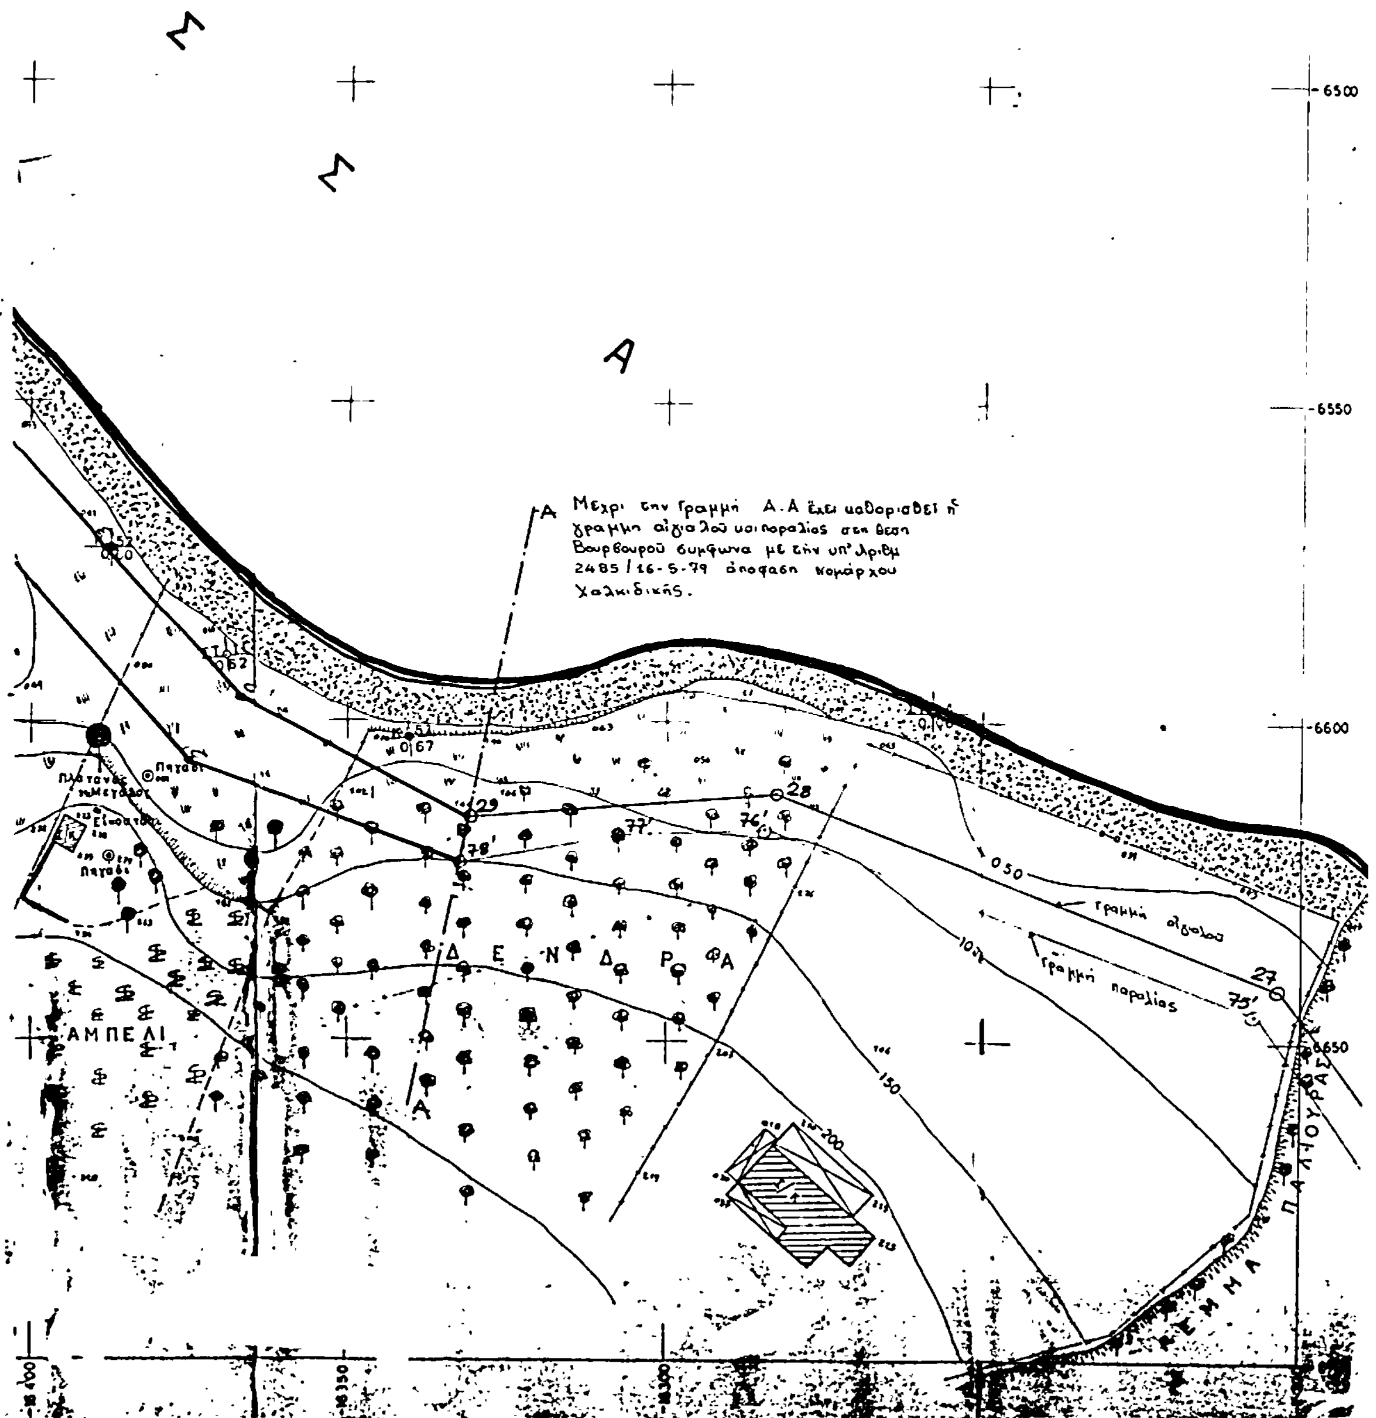
Σ
Σ
Α
Α
Μεχρι την Γραμμή Α-Α έχει καθορισθεί ή γραμμη αιγιαλού και παραλίας στη θεση Βουρβουρού συμφωνα με την υπ' Αριθμ 2485/16-5-79 απόφαση Νομάρχου Χαλκιδικής.
6500
6550
6600
6650
29
28
27
78'
77'
76'
75'
62
57
67
050
100
150
200
γραμμή αιγιαλού
γραμμή παραλίας
Πλάτανος
Πηγάδι
Πηγάδι
ΔΕΝΔΡΑ
ΑΜΠΕΛΙ
ΡΕΜΜΑ ΠΑΛΙΟΥΡΑΣ
18400
18350
18300

Η ΥΠΗΡΕΣΙΑ ΤΟΥ ΕΘΝΙΚΟΥ ΤΥΠΟΓΡΑΦΕΙΟΥ

ΓΝΩΣΤΟΠΟΙΕΙ ΟΤΙ:

Η ετήσια συνδρομή της Εφημερίδας της Κυβερνήσεως, η τιμή των φύλλων της που πωλούνται τμηματικά και τα τέλη δημοσιεύσεων στην Εφημερίδα της Κυβερνήσεως, καθορίσθηκαν από 1 Ιανουαρίου 1983 ως ακολούθως:

Α'. ΕΤΗΣΙΕΣ ΣΥΝΔΡΟΜΕΣ

1. Για το Τεύχος Α'	Δραχ.	2.500
2. » » » Β'	»	4.000
3. » » » ΤΑΠΣ	»	3.000
4. » » » Γ'	»	1.500
5. » » » Δ'	»	3.500
6. » » » Νομικών Προσώπων Δ. Δ. κτλ.	»	1.500
7. » » » Αν. Ειδ. Δικαστηρίου	»	300
8. » » » Παράρτημα	»	800
9. » » » Ανωνύμων Εταιρειών κτλ.	»	10.000
10. » » Δελτίο Εμπορικής και Βιομηχανικής Ιδιοκτησίας	»	800
11. Για όλα τα τεύχη και το Δ.Ε.Β.Ι.	»	20.000

Οι Δήμοι και οι Κοινότητες του Κράτους καταβάλλουν το 1/2 των ανωτέρω συνδρομών.

Υπέρ του Ταμείου Αλληλοβοηθείας Προσωπικού του Εθνικού Τυπογραφείου (ΤΑΠΕΤ) αναλογούν τα εξής ποσά:

1. Για το Τεύχος Α'	Δραχ.	125
2. » » » Β'	»	200
3. » » » ΤΑΠΣ	»	150
4. » » » Γ'	»	75
5. » » » Δ'	»	175
6. » » » Νομικών Προσώπων Δ.Δ. κτλ.	»	75
7. » » » Αν. Ειδ. Δικαστηρίου	»	15
8. » » » Παράρτημα	»	40
9. » » » Ανωνύμων Εταιρειών κτλ.	»	500
10. » » Δελτίο Εμπ. και Βιομ. Ιδιοκτησίας	»	40
11. Για όλα τα τεύχη	»	1000

Β'. ΤΙΜΗ ΦΥΛΛΩΝ

Η τιμή πωλήσεως κάθε φύλλου, μέχρις 8 σελ., είναι 10 δραχ., από 9 ως 24 σελ. 15 δρχ., από 25 ως 48 σελ. 25 δρχ., από 49 ως 80 σελ. 40 δρχ., από 81 σελ. και πάνω η τιμή πωλήσεως κάθε φύλλου προσαυξάνεται κατά 50 δρχ. ανά 80 σελίδες.

Γ'. ΤΙΜΗ ΦΩΤΟΑΝΤΙΓΡΑΦΩΝ

Η τιμή διαθέσεως στο κοινό των εκδιδόμενων από το Εθνικό Τυπογραφείο φωτοαντιγράφων των διάφορων φύλλων της Εφημερίδας της Κυβερνήσεως καθορίζεται σε τέσσερις (4) δραχμές κατά σελίδα.

Δ'. ΤΕΛΗ ΔΗΜΟΣΙΕΥΣΕΩΝ

Ι. Στο τεύχος Ανωνύμων Εταιρειών και Εταιρειών Περιωρισμένης Ευθύνης:

Α'. Ανωνύμων Εταιρειών:

1. Των καταστατικών	Δραχ.	25.000
2. Των αποφάσεων για συγχώνευση ανωνύμων εταιρειών	»	25.000
3. Των κωδικοποιήσεων των καταστατικών (ΦΕΚ 309/67, τ. Β')	»	15.000
4. Των τροποποιήσεων των καταστατικών	»	8.000
5. Των ισολογισμών κάθε χρήσης	»	10.500
6. Των υπουργικών αποφάσεων για παροχή άδειας επέκτασης των εργασιών Ασφαλιστικών Εταιρειών, των εκθέσεων εκτίμησης περιουσιακών στοιχείων και των αποφάσεων του Δ.Σ. του ΕΛΤΑ, με τις οποίες εγκρίνονται και δημοσιεύονται οι κανονισμοί αυτού	»	9.000
7. Των αποφάσεων για εγκατάσταση υποκαταστήματος, διορισμού γενικού πράκτορα και παροχή πληρεξουσιότητας αντιπροσώπευσης στην Ελλάδα αλλοδαπών Εταιρειών και των αποφάσεων για μεταβίβαση του χαρτοφυλακίου Ασφαλιστικών Εταιρειών κατά το άρθρο 59 παρ. 1. του Ν.Δ. 400/1.9.70	»	6.000
8. Των ανακοινώσεων για κάθε μεταβολή που γίνεται με απόφαση Γ.Σ. ή Δ.Σ., των προσκλήσεων σε γενικές συνελεύσεις, των κατά το άρθρο 32 του Ν. 3221/24 γνωστοποιήσεων, των ανακοινώσεων που προβλέπονται από το άρθρο 59 παρ. 3 του Ν.Δ. 400/1970 για Αλλοδαπές Ασφαλιστικές Εταιρείες, των αποφάσεων του Διοικητικού Συμβουλίου του ΕΛΤΑ που αναφέρονται σε προσωρινές διατάξεις και των αποφάσεων του Υπ. Συγκοινωνιών για τους ΗΛΠΑΠ — ΗΣΑΠ — ΟΣΕ	»	2.800
9. Των συνοπτικών μηνιαίων καταστάσεων των Τραπεζικών Εταιρειών	»	2.800
10. Των αποφάσεων της επιτροπής του Χρηματιστηρίου για την εισαγωγή χρεωγράφων στο χρηματιστήριο για διαπραγμάτευση, σύμφωνα με τις διατάξεις του άρθρου 2 παρ. 3 Α.Ν. 148/1967	Δραχ.	2.800
11. Των αποφάσεων της επιτροπής κεφαλαιαγοράς για τη διαγραφή χρεωγράφων από το χρηματιστήριο, σύμφωνα με τις διατάξεις του άρθρου 2 παρ. 4 Α. Ν. 148/67.	»	2.800
12. Των αποφάσεων για την έγκριση τιμολογίων των Ασφαλιστικών Εταιρειών	»	2.000

Β'. Εταιρειών Περιωρισμένης Ευθύνης:

1. Των καταστατικών	»	2.800
2. Των κωδικοποιήσεων των καταστατικών	»	2.800
3. Των ισολογισμών κάθε χρήσης	»	3.200
4. Των εκθέσεων εκτίμησης περιουσιακών στοιχείων	»	2.800
5. Των τροποποιήσεων των καταστατικών (για κάθε συμβολαιογραφική πράξη)	»	1.200
6. Των ανακοινώσεων με συμβολαιογραφική πράξη	»	1.200
7. Των ανακοινώσεων με απόφαση της Γ.Σ.	»	1.000
8. Των προσκλήσεων σε γενικές συνελεύσεις	»	1.000

Γ'. Αλληλασφαλιστικών Συνεταιρισμών — Αλληλασφαλιστικών Ταμείων και Φιλανθρωπικών Σωματείων:

1. Των υπουργικών αποφάσεων για τη χορήγηση άδειας λειτουργίας Αλληλασφαλιστικών Συνεταιρισμών — Αλληλασφαλιστικών Ταμείων	»	2.800
2. Των ισολογισμών των ανωτέρω Συνεταιρισμών, Ταμείων και Σωματείων	»	3.200

Δ'. Των δικαστικών πράξεων:

ΙΙ. Στο Τέταρτο τεύχος:

Των δικαστικών πράξεων για παρακατάθεση αποζημιώσεως	»	1.200

Ε'. ΚΑΤΑΒΟΛΗ ΣΥΝΔΡΟΜΩΝ - ΤΕΛΩΝ ΔΗΜΟΣΙΕΥΣΕΩΝ ΚΑΙ ΠΟΣΟΣΤΩΝ Τ.Α.Π.Ε.Τ.

1. Οι συνδρομές του εσωτερικού και τα τέλη δημοσιεύσεων προκαταβάλλονται στα Δημόσια Ταμεία έναντι αποδεικτικού είσπραξης, το οποίο φροντίζει ο ενδιαφερόμενος να το στείλει στο Εθνικό Τυπογραφείο.

2. Οι συνδρομές του εξωτερικού είναι δυνατό να στέλνονται και σε ανάλογο συνάλλαγμα με επιταγή στο όνομα του Διευθυντή Διαχειρίσεως του Εθνικού Τυπογραφείου.

3. Το υπέρ του ΤΑΠΕΤ ποσοστό επί των ανωτέρω συνδρομών και τελών δημοσιεύσεων καταβάλλεται ως εξής:

α) στην Αθήνα: στο Ταμείο του ΤΑΠΕΤ (Κατάστημα Εθνικού Τυπογραφείου).

β) στις υπόλοιπες πόλεις του Κράτους: στα Δημόσια Ταμεία και αποδίδεται στο ΤΑΠΕΤ σύμφωνα με τις 192378/3639/1947 (RONEO 185) και 178048/5321/31.7.65 (RONEO 139) εγκύκλιες διαταγές του Γ.Λ.Κ.

γ) στις περιπτώσεις συνδρομών εξωτερικού: όταν η αποστολή τους γίνεται με επιταγές μαζί μ' αυτές στέλνεται και το υπέρ του ΤΑΠΕΤ ποσοστό.

ΑΠΟ ΤΟ ΕΘΝΙΚΟ ΤΥΠΟΓΡΑΦΕΙΟ